

J'sホーム南部パミリア 新築工事

2026/9VE
—2022/5—

株式会社 kyma

図 面 目 録

表紙共 9 5 枚

建 築 意 匠 図		構 造 図		電 気 設 備 図		機 械 設 備 図	
番 号	図 面 名	番 号	図 面 名	番 号	図 面 名	番 号	図 面 名
A 0 0 1	表 紙	S 0 0 1	構造設計特記仕様	E 0 0 1	特記仕様書（1）	M 0 0 1	特記仕様書（1）
A 0 0 2	図面目録	S 0 0 2	鉄筋コンクリート構造配筋標準図（1）	E 0 0 2	特記仕様書（2）	M 0 0 2	特記仕様書（2）
A 0 0 3	特記仕様書 № 1	S 0 0 3	鉄筋コンクリート構造配筋標準図（2）	E 0 0 3	配置図	M 0 0 3	衛生機器・器具表
A 0 0 4	〃 № 2	S 0 0 4	鉄筋コンクリート構造配筋標準図（3）	E 0 0 4	分電盤図	M 0 0 4	配管・保温凡例表、排水樹リスト、根切り断面図
A 0 0 5	〃 № 3	S 0 0 5	木質工事特記仕様書（1）	E 0 0 5	幹線・空調電源設備 1・2 階平面図	M 0 0 5	衛生 配置図
A 0 0 6	〃 № 4	S 0 0 6	木質工事特記仕様書（2）	E 0 0 6	照明器具姿図	M 0 0 6	衛生 1・2 階平面図
A 0 0 7	附近見取図、配置図	S 0 0 7	木造軸組接合部標準図（1）	E 0 0 7	電灯設備 1・2 階平面図	M 0 0 7	スプリンクラー 系統図
A 0 0 8	敷地求積図、面積表	S 0 0 8	木造軸組接合部標準図（2）	E 0 0 8	受口設備 1・2 階平面図	M 0 0 8	スプリンクラー 1・2 階平面図
A 0 0 9	外部・内部仕上表	S 0 0 9	木造軸組接合部標準図（3）	E 0 0 9	非常照明・誘導灯設備 1・2 階平面図	M 0 0 9	空調機器表
A 0 1 0	1 階平面図	S 0 1 0	木造軸組接合部標準図（4）	E 0 1 0	弱電設備 機器姿図	M 0 1 0	冷暖房 1・2 階平面図
A 0 1 1	2 階平面図	S 0 1 1	柱状図	E 0 1 1	弱電設備 系統図	M 0 1 1	換気 1・2 階平面図
A 0 1 2	立面図 № 1	S 1 0 1	伏図（1）	E 0 1 2	弱電設備 1・2 階平面図		
A 0 1 3	〃 № 2	S 1 0 2	伏図（2）	E 0 1 3	自動火災報知設備 系統図		
A 0 1 4	天井伏図	S 1 0 3	伏図（3）	E 0 1 4	自動火災報知設備 1・2 階平面図		
A 0 1 5	断面詳細図 № 1	S 1 0 4	伏図（4）				
A 0 1 6	〃 № 2	S 1 0 5	伏図（5）				
A 0 1 7	〃 № 3	S 1 0 6	軸組図（1）				
A 0 1 8	〃 № 4	S 1 0 7	軸組図（2）				
A 0 1 9	〃 № 5	S 1 0 8	軸組図（3）				
A 0 2 0	部分詳細図 № 1	S 1 0 9	軸組図（4）				
A 0 2 1	部分詳細図 № 2	S 1 1 0	軸組図（5）				
A 0 2 2	1 階平面詳細図 № 1	S 1 1 1	軸組図（6）				
A 0 2 3	1 階平面詳細図 № 2	S 1 1 2	軸組図（7）				
A 0 2 4	2 階平面詳細図	S 1 1 3	軸組図（8）				
A 0 2 5	展開図 № 1	S 1 1 4	軸組図（9）				
A 0 2 6	〃 № 2	S 1 1 5	軸組図（1 0）				
A 0 2 7	〃 № 3	S 1 1 6	軸組図（1 1）				
A 0 2 8	〃 № 4	S 1 1 7	軸組図（1 2）				
A 0 2 9	〃 № 5	S 1 1 8	軸組図（1 3）				
A 0 3 0	1 階建具・家具配置図	S 1 1 9	軸組図（1 4）				
A 0 3 1	2 階建具・家具配置図	S 2 0 1	リスト（1）				
A 0 3 2	建具表 № 1	S 2 0 2	リスト（2）				
A 0 3 3	〃 № 2						
A 0 3 4	家具表						
A 0 3 5	屋外附帯配置図						
A 0 3 6	[参考図] U B 詳細図						
A 0 3 7	[参考図] E V 詳細図 № 1						
A 0 3 8	[参考図] E V 詳細図 № 2						

木造建築工事特記仕様書

I 工事名称J'sホーム南部パミリア新築工事

II 工事概要

1 工事場所鳥取県西伯郡南部町法勝寺491

2 敷地面積366.48㎡(110.8坪)

3 工事範囲本体工事、屋外付帯工事

III 建築工事仕様

1 共通仕様
図面及び特記仕様に記載されていない事項は、すべて国土交通大臣官房官庁営繕部監修「木造建築工事共通仕様書（最新版）」（以下「木共仕」という。）による。

2 特記仕様
(1) 項目は番号に○印の付いたものを適用する。
(2) 特記事項は、○の付いたものを適用する。
○印の付かない場合は、※印の付いたものを適用する。
○印と㊟のついた場合は、ともに適用する。

1一般共通事項

優先順位

1) 現場説明に対する質疑回答書
2) 現場説明書
3) 特記仕様書
4) 設計図書
5) 営繕部建築工事共通仕様書

疑義

設計図書に明示のない場合又は疑いが生じた場合は、監督員と協議し、その指示を受けてから施工のこと

記載なきもの

設計図に明記無き事項でも、技術上、外観上、本建物用途上当然必要と認められる事項は、請負金額の範囲内において監督員の指示のものに施工の事。

設計変更

設計変更を行う場合、変更内容を明示する図面、仕様書を作成し変更に伴う金額の増減及び工程等を建築主、設計者、請負者で協議すること。但し現場の納まり、取り合い等で軽微な変更が生じた場合は監督員と協議し、その指示を受けてから施工の事。

設備工事との取合

請負者の責任のもとに建築工事として完全施工の事。

諸手続

工事に伴う手続きは速やかに処理し、この経費は請負者の負担とする。

工事実績情報の登録

・適用する。

発生材の処理等

建設副産物適正処理推進要綱に基づき適切に処理する。
工事完了後、書面で報告すること。
又、マニフェスト及び廃棄物管理台帳にて管理すること。

施工管理技術者

工事請負契約書に規定する現場代理人とする。尚、主任技術者は建築士法による有資格者とする。

施工条件

・()

建築材料等

本工事に使用する材料等のうち、特定のものが記された場合は、設計図書に規定するもの又はこれらと同等のものとする。ただし、同等のものとする場合は、監督員の承認を受ける。

特別な材料

木共仕に記載されていない特別な材料の工法は、材料製造所の指定する工法とする。

完成時の提出図書

○完成図（A3版製本3部）
○施工図、施工計画書
○保全に関する資料の提出部数（※1部・部）
○写真 ○工程写真 ○完成写真 キャビネ版25景アルバム2部）

設備工事との取合

施工範囲
○ 図示された貫通孔、開口部の型枠及び補強筋
○ 図示された壁・天井の仕上げ材及び下地材の切込み並びに下地材の補強
○ 駆動装置が電動による建具類の二次配線及び操作スイッチ
○ 自動閉鎖装置取付け箇所の切込み及び補強

施工図
㊟設備機器の位置、取合い等が検討できる施工図を提出して、監督員の承認を受ける。

設計GL

設計GL (○図示・)

公共物の破損等

現況復旧すること。

工事表示、看板

建築基準法に依る確認済み表示板、その他官公庁手続きによる許可表示板、又監督員の指示により工事名、設計事務所名、請負業者名を記した看板を明示する事。

技能者

・適用しない・適用する※適用するよう努力する

瑕疵担保責任保険

○写しを提示する。

2仮設工事

①敷地の状況確認及び縄張り

敷地の状況を確認のうえ、縄張り等により建築物等の位置を示し、設計図書との照合ののち、監督員の検査を受ける。

②ベンチマーク

(a) ベンチマークは、木杭、コンクリート杭等を用いて移動しないように設置し、その周囲に養生を行う。ただし、移動するおそれのない固定物のある場合は、これを代用することができる。
(b) ベンチマークは、監督員の検査を受ける。

③仮囲い

・基準に従い設置する。（工事の安全確保、必要な全区）
構造・銅板製・木製・波トタン・バリケード

④監督員事務所

・1号（10）・2号（20）・3号（35）㎡程度 ○打合せのできる場所を設ける・設けない
備品 ○A3に縮小した設計図（意匠・設備各2部） ○長靴 ○保護帽

工事用電力

構内既設の施設・利用出来る（・有償・無償）・利用出来ない

工事用用水

構内既設の施設・利用出来る（・有償・無償）・利用出来ない

3土・地・業・基礎工事・外廻り

①埋戻し及び盛土

埋戻し及び盛土の種類（・A種 ○B種・C種・D種）
C種の場合（建設発生土の受入れ量 m3、発生場所）

②砂及び砂利地業

砂及び砂利地業の厚さ（※60mm ○100mm）

③捨コンクリート地業

捨コンクリートの厚さ（※50mm・mm）

④床下防湿層

防湿層を設ける範囲（※図示 ○ポリエチレンフィルムt0.15）
防湿層の重ね合せ及び基礎梁際のみ込みは、250mm程度とする。

⑤1地盤調査

○資料有（・標準貫入試験 ○スエーデン式サウンディング調査・物理深査試験・図示）
・資料無

5-2地盤の載荷試験

試験箇所数及び試験位置（※図示・）

6地盤改良

6-1地盤改良工法（※図示・構造図参照）
・結果報告書の提出

㊟六価クロム溶出試験（○有・無）

7杭地業

杭材料・杭種（・鉄杭・コンクリート杭※図示）
・結果報告書の提出

⑧基礎工事一般事項

㊟基礎は、1階の外周部及び内部耐力壁の直下に設けることとし、その位置は図示による。

㊟基礎の構造

○布基礎
(i) 布基礎の構造は、一体の鉄筋コンクリート造とする。
(ii) 地面から布基礎の立上りは、(○285mm・400mm)以上とし、図示による。
(iii) 布基礎の立上りの厚さ及び底盤の厚さは150mm以上、幅は450mm以上とし、図示による。
また、根入れ深さは、地面より240mm以上とし、かつ、建設地の凍結深度より深くするか又は凍結を防止するための有効な措置を講ずるものとする。

・べた基礎

(i) 根入れ深さは、地面より120mm以上、底盤の厚さは150mm以上とし、図示による。
また、底盤部分の補強筋は図示による。

・杭基礎

(i) 杭基礎の構造は図示による。

㊟鉄筋

鉄筋の種類 ㊟SD295A (D10～D16)・SD345 (D～D)
鉄筋の継手 ㊟重ね継手
配筋検査 ㊟有・無

㊟配筋型枠検査

㊟有・無

㊟アンカーボルト

(i) アンカーボルト及び座金の品質等は、Zマーク表示金物、又は同等品による。
(ii) アンカーボルトの埋込長さは250mm以上とする。
(iii) 軸組工法のアンカーボルトの埋込み位置は、次による。
①筋交いを設けた耐力壁の部分は、その両端の柱の下部にそれぞれ近接した位置とする。
②構造用合板等を張った耐力壁の部分は、その両端の柱の下部にそれぞれ近接した位置とする。
③土台切れの箇所、土台継手及び土台仕口箇所の上末端部とし、当該箇所が出隅部分の場合は、できるだけ柱に近接した位置とする。
④上記以外の部分においては、間隔2.7m以内とする。

㊟引き寄せ専用アンカーボルト

(1) 引き寄せ専用アンカーボルトの品質等は、Zマーク表示金物、又は同等品とし、コンクリートへの埋込み長さは360mm以上とする。
(2) 引き寄せ専用アンカーボルトの埋込み工法は次による。
(i) 引き寄せ金物を専用アンカーボルトで直接緊結する場合は、取り付く柱の位置に専用アンカーボルトを正確に埋め込む。
(ii) 引き寄せ金物（10kN以下）を土台用専用座金付きボルトで緊結する場合は、土台用専用座金付きボルトの芯より、150mm程度にアンカーボルトを埋め込む。

㊟配管用スリーブ

(1) 基礎を貫通して設ける配管用スリーブは、基礎にひび割れが生じない部分で、かつ、雨水が流入しない位置に設ける。
(2) φ100mm以上については、適切に補強をする。

3土・地・業・基礎工事・外廻り

㊟コンクリート

(1) 基礎に用いるコンクリートの調合及び強度等
(i) コンクリートは、JIS A 5308（レディーミクストコンクリート）による。
(ii) 設計基準強度は、特記がなければ、21N/mm²とする。
(iii) スランプは18cmとし、呼び強度は、特記がなければ、予想気温に応じて、表3.1の値とする。
(iv) コンクリート混和型防水剤 種別 施工箇所

表3.1 呼び強度

コンクリートの打込みから28日後までの期間の予想平均気温（℃）	20以上	10以上20未満	2以上10未満
呼び強度（N/mm ² ）	21	24	27

(V) 打込みに際しては、空隙が生じないよう十分な突き及びたたきを行う。

㊟型枠

○木製型枠 ○普通型枠 ○打放し型枠・その他（・鋼製型枠）

㊟養生

(1) コンクリート打込み終了後は、シート等を用いて養生する。
(2) 普通ポルトランドセメントを用いる場合の型枠の存置期間は、気温15℃以上の場合は、3日以上、5℃以上、15℃未満の場合は、5日以上とする。
なお、やむを得ず予想平均気温が5℃未満の寒冷期に施工する場合は、気温に応じて適切な養生方法を定め、監督員の承諾を受ける。

㊟11天端均し

・遣方を基準にして陸墨を出し、基礎の立上りの天端をあらかじめ清掃して水湿しを行い、調合が容積比でセメント1：砂3のモルタルを水平に塗り付ける。
・その他

㊟12土間コンクリート

・設計基準強度は図示がなければ21N/mm²以上とする。
○鉄筋の有無（○有・無）

㊟13床下換気口等

床下換気口及び床下通気口
・床下換気口（）
○土台バッキング工法（） ○通気水切（防鼠付）

㊟14床下地面の防蟻処理

・建物よりW1.0m ○GLよりH1.0m
[防蟻・防蟻・防虫処理]（社）日本しろあり対策協会認定薬剤

㊟15束

○プラ束・銅製束・在来工法（束石：既製コンクリート）

㊟外廻り工事

㊟図示による。
9-1材料・敷地境界石標（・A種（花崗岩）・B種（市販品）
・U字溝（）
・縁石（）
・犬走り（・有・無、巾mm）
（・有筋・無筋）

㊟排水工事

※図示による。
㊟排水管材料 ㊟硬質塩化ビニル管 ○VP（一般管）・VU（薄肉管）、格子樹、鍍鉄格子蓋共
・遠心力鉄筋コンクリート管・排水用塩ライニング管（DVLP）

㊟その他材料

地業（※4.6.2（a）によるC-40・）
コンクリート（※18N/mm²・）
埋戻し（※表3.2.1によるB種（根切土の中の良質土）・）

㊟舗装工事

※図示による。
11-1路盤 車道部の厚さ（※図示による・100・150・250）
試験（・締固め試験（・適用する※適用しない））

11-2アスファルト舗装・カラー舗装（※表層に着色した加熱アスファルト混合物・表層の上に着色舗装・表層の上に常温塗布式舗装・加熱混合物（※密粒度アスファルト混合物・細粒度アスファルト混合物）

11-3ブロック系舗装・施工場所（※図示による・）、種別（）、参考品名（）

11-4コンクリート舗装・厚さ（※C-10-10・）

11-5砂利敷き・通路（※A種・B種）
・建物周囲（・A種※B種）

11-6玉砂利敷き・厚さ（※図示による・）

11-7区画線 種類（・1種（仮設用）・2種※3種1号）

株式会社 kyma 一級建築士事務所 石川県知事登録 13898号 一級建築士 第34319号 土用下淳也

担当 J. Yamamoto 年月日 2022/5 訂正 記事

工事番号 工事名 J'sホーム南部パミリア新築工事

図面名 特記仕様書 №1

縮尺 1/50(A1) 1/100(A3) A003

4
木
工
事
(軸
組
工
法
工
事
・
造
作
工
事)

①ホルムアルデヒド放散量
JAS又はJIS等の材料規格で規定されているものとする。
性能区分がF☆☆☆☆のものとする。発散量が0.005mg/㎡h以下のものとして認定されたものとする。

②木材含水率
現場における含水率の測定は、次による。
(i)測定は、高周波水分計による。
(ii)測定箇所は、異なる2面について、両小口から300mm以上離れた箇所及び中央部の計6箇所とする。
(iii)材の含水率は、6箇所の平均値とする。
(iv)構造材及び下張材の工事現場搬入時の含水率は、20%以下とする。
造作材の工事現場搬入時の含水率は、15%以下とする。

③表面仕上
見え掛り面は、原則として、かんな削り仕上げとし、表面の仕上げの程度は次を標準とする。
(i)内部造作は超自動機械かんな掛け仕上げ。
(ii)外部造作は中自動機械かんな掛け仕上げ。
(iii)下地は自動機械かんな掛け仕上げ。

④構造軸組※加工方法(○在来 ○プレカット)

⑤木材
部材ごとの樹種
⑤-1構造材の樹種等(集成材を含む)は次による。

	部材名称	樹種等	
軸組	土台(火打土台含む)	○ひのき ○ひば ・から松 ・あて ・	
	柱類(通し柱)	・ひのき ○杉 ・ひば ・あて ・米ひ ・米杉 ・米つが ○米ヒバ (外部露出部)	
	桁類(敷桁・軒桁・間仕切桁等)	・杉 ・赤松 ・ひのき ・あて ○米松 ・米杉 ・	
	胴差・胴つなぎ	・杉 ・赤松 ・ひのき ・あて ○米松 ・	
	筋かい・貫	・杉 ・ひば ・ひのき ・あて ○米松 ・	
小屋	間柱・まぐさ・窓台・その他	○杉 ・あて ○米松 ・	
	小屋梁類(丸太)	・杉 ・赤松 ・あて ○米松 ・	
	小屋梁類(ひき角)	・杉 ・赤松 ・あて ○米松 ・米つが ・	
	小屋束・火打梁	・杉 ・ひのき ・ひば ・あて ○米松 ・	
	筋かい類・振れ止め	・杉 ・ひのき ・赤松 ・あて ○米松 ・	
屋野地根等	棟木・母屋・隅木・谷木	・杉 ・ひば ・ひのき ・あて ○米松 ・米つが ・	
	垂木・垂木掛	○杉 ・ひば ・ひのき ・あて ○米松 ・米つが ・	
	鼻隠・破風板 広小舞・登り よど・野地板	化粧の場合 見え隠れの場合	○杉 ・ひのき ・あて ○米松 ・米杉 ○米ひば ・ ・杉 ○赤松 ・から松 ・
	床梁類(大梁・小梁)	・杉 ・赤松 ・ひば ・ひのき ・あて ・から松 ○米松 ・	
	火打梁・床束・大引(転ばし大引)	・杉 ・赤松 ・ひば ・ひのき ・あて ・から松 ○米松 ・米ひば ・米ひ	
床組	大引受・根太掛・根太	・杉 ・赤松 ・ひば ・ひのき ・あて ・から松 ○米松 ・	
	構造材の継手添え板	・赤松 ・ひば ・ひのき ・あて ○米松 ・米ひ ・	
	栓・くさび・だば・どっこ	・かし ・けやき ・なら ・	

○見え掛かり構造材は小節以上 ・見え隠れ構造材は特一等以上

⑤-2造作材及び下地材の樹種等(集成材を含む)は次による。

	部材名称	樹種等	
窓出入口 出枠	たて枠・上枠・下枠・額縁	・杉 ・ひば ・ひのき ・あて ○タモ ・米ひば ○ホワイトオーク	
	ぜん板	・杉 ・ひば ・ひのき ・あて ○タモ ・けやき ・米ひば ○ホワイトオーク	
	敷居類(一筋・中敷居・無目含む)	・杉 ・ひば ・ひのき ・あて ・さくら ・米ひば ・ピーラ ○ホワイトオーク	
	鴨居類(一筋・中鴨居・無目含む)	・杉 ・ひば ・ひのき ・あて ・米ひば ○ホワイトオーク	
	畳寄せ・付鴨居・戸当り・方立	・杉 ○ひば ○ひのき ○あて ○米ひば ・ピーラ ・	
敷鴨居等	長押	・杉 ・ひば ・ひのき ・あて ・米ひば ・	
	床板張り	・杉 ・ひば ・ひのき ・あて ・なら ・かば	
内外天井 外下地壁	縁甲板・床板	・チーク ・米ひば ・ピーラ ・米松 ・	
	上り框	・杉 ・ひのき ・あて ・けやき ・米ひば ・ピーラ ○タモ	
	内外壁	壁胴縁・ラス下地板・塗込め貫	○杉 ・あて ・えぞ松 ○から松 ・べに松 ・米ひば ・
	天井	野縁受・野縁・板野縁・吊木	○杉 ・あて ・えぞ松 ○から松 ・べに松 ・米ひば ・
	天井	吊木受	○杉 ・あて ・えぞ松 ○から松 ・べに松 ・米ひば ・
外天井 壁・板	外雨押え・下見板・押縁	○杉 ・ひば ・ひのき ・あて ・米ひば ・米杉 ・	
	見切り縁	・杉 ・ひば ・ひのき ・あて ・米ひば ・米杉 ・	
	内見切り縁・笠木	・杉 ・ひば ・ひのき ・あて ・米ひば ・米杉 ・	
	壁	横羽目板・縦羽目板	○杉 ・ひば ・ひのき ・あて ・米ひば ・米松 ・
	内張り壁	天回り縁・二重回り縁・さお縁	・杉 ・ひば ・ひのき ・あて ・米ひば ・米松 ・
階段	天井板	・杉 ・ひのき ・けやき ・	
	側桁・段板・け込み板	・ひば ・ひのき ・あて ・赤松 ・米ひば ・米松 ○タモ	
	親柱・手すり子・手すり笠木	・杉 ・ひば ・ひのき ・米ひば ・米松 ○タモ ○ホワイトオーク	
	中欄・天袋棚受けかまち	・杉 ・ひば ・ひのき ・あて ・米ひば ・	
	押入	天井回り縁・天井板	・杉 ・ひば ・ひのき ・あて ・米ひば ・
入	根太掛	化粧の場合 見え隠れの場合	・杉 ・ひば ・ひのき ・あて ・米ひば ・ ・杉 ・ひば ・ひのき ・あて ・米ひば ・
	陸	・杉 ・ひば ・ひのき ・あて ○米ひば ・	
	鼻隠・広小舞化粧の場合	○杉 ・ひば ・ひのき ・あて ・米ひば ・米杉 ・ピーラ ・	
	雨押え	見え隠れの場合	○杉 ・ひば ・ひのき ・あて ○米ひば ・米杉 ・ピーラ ・
	化粧天井板	・杉 ・ひば ・ひのき ・あて ・米ひば ・	
	霧除けひさし持送り板・ひさし板	・杉 ・ひば ・ひのき ・あて ○米ひば ・	
	腕木・出し桁・垂木掛・垂木	・杉 ・ひば ・ひのき ・あて ○米ひば ・ピーラ ・	
	野地板	化粧の場合	○杉 ・ひば ・ひのき ・あて ○米ひば ・ピーラ ・
	雨押え	見え隠れの場合	○杉 ・赤松 ・から松 ○米ひば ・
	破風板(垂木形)・広小舞 登りよど・えぶり板・笠木	○杉 ・ひば ・ひのき ・あて ・米ひば ・ピーラ ・	

⑤-3造作材及び下地材の樹種等(集成材を含む)は次による。

	部材名称	樹種等	
窓出入口 出枠	たて枠・上枠・下枠・額縁	・杉 ・ひば ・ひのき ・あて ○タモ ・米ひば ○ホワイトオーク	
	ぜん板	・杉 ・ひば ・ひのき ・あて ○タモ ・けやき ・米ひば ○ホワイトオーク	
	敷居類(一筋・中敷居・無目含む)	・杉 ・ひば ・ひのき ・あて ・さくら ・米ひば ・ピーラ ○ホワイトオーク	
	鴨居類(一筋・中鴨居・無目含む)	・杉 ・ひば ・ひのき ・あて ・米ひば ○ホワイトオーク	
	畳寄せ・付鴨居・戸当り・方立	・杉 ○ひば ○ひのき ○あて ○米ひば ・ピーラ ・	
敷鴨居等	長押	・杉 ・ひば ・ひのき ・あて ・米ひば ・	
	床板張り	・杉 ・ひば ・ひのき ・あて ・なら ・かば	
内外天井 外下地壁	縁甲板・床板	・チーク ・米ひば ・ピーラ ・米松 ・	
	上り框	・杉 ・ひのき ・あて ・けやき ・米ひば ・ピーラ ○タモ	
	内外壁	壁胴縁・ラス下地板・塗込め貫	○杉 ・あて ・えぞ松 ○から松 ・べに松 ・米ひば ・
	天井	野縁受・野縁・板野縁・吊木	○杉 ・あて ・えぞ松 ○から松 ・べに松 ・米ひば ・
	天井	吊木受	○杉 ・あて ・えぞ松 ○から松 ・べに松 ・米ひば ・
外天井 壁・板	外雨押え・下見板・押縁	○杉 ・ひば ・ひのき ・あて ・米ひば ・米杉 ・	
	見切り縁	・杉 ・ひば ・ひのき ・あて ・米ひば ・米杉 ・	
	内見切り縁・笠木	・杉 ・ひば ・ひのき ・あて ・米ひば ・米杉 ・	
	壁	横羽目板・縦羽目板	○杉 ・ひば ・ひのき ・あて ・米ひば ・米松 ・
	内張り壁	天回り縁・二重回り縁・さお縁	・杉 ・ひば ・ひのき ・あて ・米ひば ・米松 ・
階段	天井板	・杉 ・ひのき ・けやき ・	
	側桁・段板・け込み板	・ひば ・ひのき ・あて ・赤松 ・米ひば ・米松 ○タモ	
	親柱・手すり子・手すり笠木	・杉 ・ひば ・ひのき ・米ひば ・米松 ○タモ ○ホワイトオーク	
	中欄・天袋棚受けかまち	・杉 ・ひば ・ひのき ・あて ・米ひば ・	
	押入	天井回り縁・天井板	・杉 ・ひば ・ひのき ・あて ・米ひば ・
入	根太掛	化粧の場合 見え隠れの場合	・杉 ・ひば ・ひのき ・あて ・米ひば ・ ・杉 ・ひば ・ひのき ・あて ・米ひば ・
	陸	・杉 ・ひば ・ひのき ・あて ○米ひば ・	
	鼻隠・広小舞化粧の場合	○杉 ・ひば ・ひのき ・あて ・米ひば ・米杉 ・ピーラ ・	
	雨押え	見え隠れの場合	○杉 ・ひば ・ひのき ・あて ○米ひば ・米杉 ・ピーラ ・
	化粧天井板	・杉 ・ひば ・ひのき ・あて ・米ひば ・	
	霧除けひさし持送り板・ひさし板	・杉 ・ひば ・ひのき ・あて ○米ひば ・	
	腕木・出し桁・垂木掛・垂木	・杉 ・ひば ・ひのき ・あて ○米ひば ・ピーラ ・	
	野地板	化粧の場合	○杉 ・ひば ・ひのき ・あて ○米ひば ・ピーラ ・
	雨押え	見え隠れの場合	○杉 ・赤松 ・から松 ○米ひば ・
	破風板(垂木形)・広小舞 登りよど・えぶり板・笠木	○杉 ・ひば ・ひのき ・あて ・米ひば ・ピーラ ・	

4
木
工
事
(軸
組
工
法
工
事
・
造
作
工
事)

⑥集成材
○造作用集成材
使用箇所(※図示 ・)
○等級(・1等 ・2等)、樹種名：タモ
見付け材面及び寸法(※図示 ・)
・化粧梁造作用集成材
使用箇所(※図示 ・)
等級(・1等 ・2等)、樹種名：(心材 ・化粧薄板)
化粧薄板の厚さ(・)、見付け材面及び寸法(※図示 ・)
・化粧梁構造用集成柱
樹種名：(心材 ・化粧薄板 ・化粧薄板の厚さ(・)
見付け材面及び寸法(※図示 ・)
・構造用面材
使用部位、材料種別、寸法等(※図示 ・)

⑥接合具及び接合金物の工法等
接合金物：Zマーク表示金物、又は同等品による。
⑥-1柱頭・柱脚の接合方法
・告示(平12建告第1460号)の仕様 ○N値計算法 ・許容応力度計算法
⑥-2構造材及び下地材に対する釘の打込み本数等(※図示による ・)
ボルトの径(※図示 ・)
ボルトが受ける応力の種類
・引張りを受けるボルト(※図示 ・)
・せん断を受けるボルト(※図示 ・)
接合金物を木材に接合するためのボルト等の種類、形状、寸法及び本数
(※図示による ・)
⑥-3接合具及び接合金物
(1)釘は、JIS A 5508(くぎ)により、材質は鉄(鋼)又はステンレスとし、接合する材料及び部位に適したものである。
又、長さ表示のない場合の釘の長さは、打ち付ける板厚の2.5倍以上を標準とする。
(i)釘打ちは、下地材と構造材が交差する箇所に打つ。
(ii)造作材が下地材と平行する場合は、間隔300～450mm程度とする。
(iii)板類で幅の広いもので、両耳及びその中間は、間隔100mm程度とする。
(iv)造作材化粧面の釘打ち。
○隠し釘打ち ・釘頭埋め木 ・つぶし頭釘打ち及び釘頭現し
適用範囲は図示又は監督員の指示による。図示又は指示がなければ、※隠し釘打ちとする。
(2)かすがい、羽子板ボルト、ひら金物等の種類は接合する部材の大きさ、接合方法等により適切なものとする。
(i)かすがい、ボルト等は必要に応じて、木部に彫込みとし、表面より沈める。

⑦仕上材料
7-1化粧野地板(※図示による ・)
7-2天然木化粧合板(※図示による ・)
7-3特殊加工化粧合板
(※図示による ・)
⑦-4フローリング
・単層フローリング
(・無垢フローリング ・フローリングボード ・フローリングブロック ・モザイクパーケット)
使用範囲、材料、寸法等(※図示 ・)
○複合フローリング(・複合1種 ・複合2種 ・複合3種)
使用範囲、材料、寸法等(※図示 ・)
⑦-4-1フローリング張りの工法(○釘留め工法 ・接着工法 ・)
⑦-4-2フローリング張りの塗装の種類
⑧フレタン樹脂ワニス塗り ・油性ステイン塗り ・生地そのままワックス塗り ・生地そのまま自然塗料塗り
⑦-5造作
造作各部位において、しゃくりを必要に応じて設ける。(※有 ・無)
⑦-6押入
中段(・(有) ・無) ・枕棚(・(有) ・無) ・天袋(・有 ・(無))
⑧せっこうボード、その他のボード類の種類、厚さ等は、次による。

	名 称	種 類	厚さ (mm)	品 質 等
○図示による	・せっこうボード製品			
	・木毛セメント板			
	・繊維強化セメント板			
	・吸音材料			
	・ラスボード			
合 板	・普通			
	・難燃			
	・特殊			
・天井バスリブ				
※MDF	巾木、廻縁、枠 カーテンボックス等			

⑨工 法
合板類の張付けの種類(・A種 ※B種)
せっこうボードの目地処理の種類等
(・目透し工法 ・突付け工法 ・突付けV目地工法 ○継目処理工法)

5
屋
根
及
び
と
い
い
工
事

①屋根下地及び下葺
野地板の種類、材質、厚さ等
・普通合板、1類、2等、厚さ等
○板材、樹種は5-2による
○耐水合板t12、構造用合板t24
下葺材料(※アスファルトルーフィング940 ○ゴムアスルーフィング ・屋根用透湿防水シート
・遮熱シート ・非加硫ブチルゴム防水シート(ポリオレフィン特殊補強))
下葺材料工法 ・図示工法による
(i)重ね巾は上下(流れ方向)は100mm以上、左右は200mm以上重ね合わせる。
(ii)棟及び谷部は左右折掛けとする。
(iii)壁面との取合いは250mm以上、その他は120mm以上とする。

②材 料
屋根金属板の種類(の記号等及び厚さ
・塗装溶融亜鉛めっき銅板(※CGCCR-20-Z25、厚さ0.4mm)
・フッ素樹脂塗装銅板
○2%マグネシウム添加ガルバリウム銅板(カラーSGL銅板)
【日鉄住金】カラーSGL銅板 同等品
○特殊釘の種類、形状、寸法等(・メーカー仕様による)
平葺(一文字葺) 葺板の載寸法(・A種 ・B種)
4 瓦 棒 葺 働き幅(・450 ・418 ・364 ・321)
5 立 平 葺 ハゼ高さ(・32)
⑥瓦 葺
6-1粘土瓦の種類、大きさ、産地等
(・53A ・・49型 ・石州本来待瓦 サビ)
棟瓦 ・ノシ3段 ○ノシ5段
役物瓦の種類(※図示 ・)
雪止め瓦の使用 ○使用する ・使用しない)
6-2 瓦 留 め 瓦留付けに使用する釘の材質はステンレス製又は銅製とし、胴部の形状は振動等で容易に抜けないものとする。
また、長さは50mm又は同等以上の保持力を有するものとする。
6-3 ・洋瓦(・S瓦 ・平瓦) ・和瓦
7 屋根スレート系の材料
7-1 種類、寸法及び形状、色彩等(・)
役物スレートの種類(※図示 ・)
7-2 工 法 強風地域又は高所に使用する場合の補強
・接着剤による補強(※図示 ・)
・増留めによる補強(※図示 ・)
⑧と い の 材 料 といの材料の種類及び板厚等(・VU ・VP) ・カラスステンレス製 ・銅製 ・アルミ製
○高耐候性硬質塩ビ製 【デンカ】トヨ雨樋 華まる 同等品 ・ガルバリウム
谷ごいの板厚(・ステンレス製t=0.6)
⑧-1といの加工及び取付け
硬質塩化ビニル製集水器及びあんこうの形等の指定(・)
○高耐候性硬質塩ビ製 【デンカ】トヨ雨樋 華まる 同等品
⑧-2 とい受金物
・溶融亜鉛めっき ・SUS製 ○プラスチック製(樋同色)
間隔(○水平@0.6m ○縦@1.2m以下)
9 バルコニー防水 (i)バルコニー内の勾配は1/50以上とする。
(ii)防水立上り・はき出し窓下よりH=120mm以上、その他は250mm以上とする。
・FRP防水(※図示による ・)
・立上り等の写真及び各データを提出する。
⑩シ ー リ ン グ ・MS-2(変性シリコーン系)
11 防水工事保証年限 責任施工とし、下記による保証書を提出する。
施 工 箇 所 ・ 工 法 ・ 保 障 年 限
⑫ 外部見えがかり木部 木材保護塗料塗り
・木材保護塗料塗りの種別(○A種 ※B種)

株式会社 kyma 一級建築士事務所 石川県知事登録 13898号
一級建築士 第34319号 土用下淳也

担当 J.Yamamoto 年月日 2022/5 訂正 記事


工事番号 ** 工事名 J'sホーム南部パミリア 新築工事

図面名 特記仕様書 №2

縮尺 1/50(A1)
1/100(A3) A004

6 外 壁 工 事	1 補強コンクリートブロック工事 材 料 ※空洞ブロック 16 厚 さ ・100 ・120 ・150	9 タ イ ル 伸縮調整目地及び ひび割れ誘発目地 施工後の確認と点検 打診 及び 接着力試験を行う事。 但し、接着試験は面積50㎡以下で高さ2 m以下の危険性の少ない場所は、省略する。 材 料 役 物 ・有 ・無 仕上表指示 ・見本品（1㎡程度の試験張り）を提出して監督員の承諾を受ける。 磁器質タイル張り ・壁タイル張り工法 ・湿式工法（・密着張り ・改良積上げ張り ※改良圧着張り） ・乾式工法（※図示による）	8 塗 装 工 事	② 錆止め塗料塗り 鉄面錆止め塗料の種別 屋外（※A種 ・B種） 、 屋内（・A種 ※B種） 鉄面錆止め塗料塗りの種別 見え掛り部分（※A種 ・B種） 、 見え隠れ部分（・A種 ※B種） 亜鉛めっき面錆止め塗料塗りの種別 鋼製の建具（※A種 ・B種） 、 その他（・A種 ※B種） ただし、見え隠れ部分は塗装しない。		
	2 押出成形セメント板 材 料 原料区分 ・タイプⅠ ※タイプⅡ（無石綿） 厚 み ・22 ・20 ・15 表面仕様 ・標準仕様 ・タイル張り用 ・エンボス仕様 ・デザイン仕様 コーナー ・コーナーパネル ・ステンレス曲げ加工 ・アルミ曲げ加工 外壁パネルの取付工法 ・A種 ※B種			③ 合成樹脂調合ペイント塗り 合成樹脂調合ペイント塗りの塗料の種別 屋外（・1種 ※2種） 、 屋内（※1種 ・2種） 鉄面合成樹脂調合ペイント塗りの種別（・A種 ※B種）		
	③窯業系外装材 サイディング ◎【ニチハ】モエンサイディング 3×10板			4 木部クリアーラッカー塗り 木部クリアーラッカー塗りの種別（・A種 ※B種）		
4 金属系外装材	スパンドレル（・アルミ系 ・スチール系カラーGL） サイディング（・アルミ系 ・スチール系 ・GL銅板系） 角波鉄板 （・カラー銅板 ・GL銅板）	7 建具工事	9 内装工事	5 フタル酸樹脂エナメル塗り 木部フタル酸樹脂エナメル塗りの種別（・A種 ※B種） 鉄面及び亜鉛めっき面フタル酸樹脂エナメル塗りの種別（・A種 ※B種）		
	5 木質系外装材 ・杉 ・草まき ・米杉 ・档 ・ウッドパネル（ ） ・上小節 ・小節 ・			6 木部防カビ剤塗り 木部ラッカーエナメル塗りの種別（・A種 ※B種）		
	⑥外壁下地 ◎外壁下地（※図示による。 ・ ） ◎透湿防水シート（※通気工法（外壁）通気胴縁下地 ・一般胴縁下地） ◎防水気密テープ（※有 ・無）			7 塩化ビニル樹脂エナメル塗り 塩化ビニル樹脂エナメル塗りの種別（・A種 ※B種）		
7 左官（湿式工法）	7-1 メタルラス下地 メタルラスの種類及び呼び方（※プラス3号 ・ ） 防水紙（・アスファルトフェルト430 ・アスファルトフェルト650）	①金属製建具 ①性能及び構造 耐風圧性：JIS等級（・S-1(80) ※S-2(120) ◎S-3(160) ◎S-5(240)） 気密性 ：JIS等級（※A-3(8) ◎A-4(2)） 水密性 ：JIS等級（※W-3(25) ◎W-4(35) ◎W-5(50)） 遮音性 ：JIS等級（・T-1(25) ◎T-2(35)） 断熱性 ：JIS等級（・H-1 ・H-2 ・H-3 ・H-4 ・H-5） ◎一般サッシ：【YKKap】エピソードNEO 同等品 ②材料 アルミニウム材表面処理の塗膜の種類 （アルミニウム建具） ・透明系（◎標準色 ・注文色） ・着色系（色： ） ・網戸の防虫網の材料（※合成樹脂製。線径0.25mm、網目16～18メッシュ ◎クリアネット ） ③形状 ※図示による。 ・60m/m ・70m/m ・80m/m ・ ・ （アルミニウム建具） ③錠前 ※図示による。 ・電動ロック錠（・有 ・無）	①材料 ◎ビニル床シートの種類の記号、色柄、厚さ等 種類の記号（※NC ・ ） 、厚さ（※図示）、色柄（※無地 ・ ） 工法（・突付け ・熱溶接） ・ビニル床タイルの種類の記号、色柄、厚さ等 種類の記号（※CT ・ ） 、厚さ（※図示 ・ ） 、色柄（ ・ ） 寸法（ ） ・ゴム床タイルの製造所、色柄、厚さ等 色柄（ ） 、厚さ（ ） 、寸法（ ） 、製造所等（ ） ・織じゅうたんの種別、織り方等 種別（・A種 ・B種 ・C種） 、織り方（ ） 、パイル形状（ ） 帯電性（※人体帯電圧3kV以下 ・ ） ・タフデットカーベットのパイルの形状、パイル長さ等 パイル形状（・カットパイル ・ループパイル） 、パイル長さ 図示による 帯電性（※人体帯電圧3kV以下 ・ ） 、工法の種類（・グリッパー工法 ※全面接着工法） ・ニードルパンチカーベットの製造所等及び厚さ 製造所等（ ） 、厚さ（ 図示による ） ・タイルカーベットの種別、パイルの形状等 種別（※A種 ・B種） 、パイル形状（※ループパイル ・カットパイル） 、寸法（※500×500 ・ ） 総厚さ（※6.5mm ・ ） 敷き方 平場（※市松敷き ・図示 ） 、階段（※模様流し ・図示） 工法（ ） ・畳の種別（・A種（稲わら畳床：1級品） ・B種（稲わら畳床：2級品） ※C種（サンドウィッチ畳床） ・D種（建材畳床）） 図示による ・下敷き材の種類及び厚さ （※JIS L 3204の第2種2号、厚さ8mm ・ ） ◎見切り、押え金物の材質、種類及び形状 ・見切り 材質（堅木）、種類（無垢材）、形状（図示） ・押え金物 材質（ ） 、種類（ ） 、形状（ ）			
	7-2 ワイヤラス下地 ワイヤラスの種類及び呼び方（※ひし1232 ・ ） 防水紙（・アスファルトフェルト430 ・アスファルトフェルト650）			②木製既製品建具 ※図示による。		
	7-3 ラスシート及び波形鉄板ラスの材料 波形鉄板ラス下地 ・メタルラスの種類（※LS2 ・LS2 ・LS4(耐力壁） ） ・波形鉄板ラスシートの種類（※LS2 ・ ）			③木製作建具 ③材料 建具材の加工、組立て時の含水率（・A種 ※B種 ・C種） フラッシュ戸の材料 ※図示による。 ・かまち又は中骨に無垢材を使用する場合の樹種（・杉 ◎米ひば ・ ） ・表面材の合板の種類（※普通合板2等 ・ ） かまち戸の材料 ・かまち及び鏡板の樹種 ◎杉 ・米ひば ・ピーラー ・ ） ふすまの材料 ・上張り紙の種類（・鳥の子 ・新鳥の子 ・ビニル紙 ・雲花紙（押入等の裏側）） 障子戸の枠、棧（・杉 ・米ひば ・ピーラー ・ひのき ・ ）		
7-4 木毛・木片 セメント板下地 ・木毛セメント板の種類及び厚さ（・難燃板、厚さ mm ・断熱材、厚さ mm） ・木片セメント板の種類及び厚さ（・普通木片板、厚さ mm ・ ）	3-2 工 法 ふすまかまちのカシュー樹脂塗回数（※2回 ・3回）	③建具用金物◎図示による。（・真ちゅう ◎ステンレス ・クロムメッキ ・銅 ・鋳物 ・ ） 見本の提出 金物は見本品により、監督員の承諾を受ける。	③鍵 ※図示による。	④ガラス 図示による ガラスの種類は、次による。ただし、その種類及び厚さごとの使用箇所は、図示。 ・フロート板ガラスの厚さによる種類等（※図示 ・ ） ・型板ガラスの品種及び厚さによる種類等（※図示 ・ ） ・網入板ガラスの品種及び厚さによる種類等（※図示 ・ ） ・線入板ガラスの品種及び厚さによる種類等（※図示 ・ ） ・複層ガラスの品種及び厚さによる種類等（※図示 ・A6 ・A12 ・ ） ・真空ガラスの厚さによる種類等（※図示 ・ ） ガラス留め材 ◎シーリング材（主成分による区分（・シーリング材 ・ポリサルファイド系）） 耐久性による区分（ ）） ◎ガスケットの種類（◎塩化ビニル系グレイジングチャンネル形 ・ ）		
					7-5 小舞下地 小舞材料 ・小舞竹（・本四つ小舞 ・縦四つ小舞 ・並小舞） ・小舞縄（・しゅろ ・麻 ・わら縄 ・ ）	①素地ごしらえ 木部の素地ごしらえの種別（・A種 ※B種） 鉄部の素地ごしらえの種別（・A種 ・B種 ※C種） 亜鉛めっき面の素地ごしらえの種別（・A種 ・B種 ※C種） 左官塗り面の素地ごしらえの種別（・A種 ※B種） せっこうボード及びその他ボード面の素地ごしらえの種別 ・せっこうボードの目地処理が継目処理工法の場合（※A種 ・B種） ・その他の場合（・A種 ※B種） 凡 例 （木部）A種 不透明塗料 、 B種 透明塗料 （鉄部）A種・B種 製作工場 、 C種 特記無き限り （亜鉛めっき部）A種 製作工場 、 C種 特記無き限り （モルタル）B種 特記無き限り
					7-6 木ずり下地 木ずり用小幅板の樹種、乾燥材（・すぎ、芯去り材 ・ ）	
7-7 下 地 ・木ずり及び小舞土壁塗り以外の下地（ ・ラスボード ・ラスカット ・プラスターボード）						
7-8 調合及び塗り厚 ・木ずり下地の場合の仕上げ厚（・18mm ・15mm ・12mm）	①素地ごしらえ	①素地ごしらえ	①素地ごしらえ	①素地ごしらえ		
					7-9 小舞壁塗り のりの種類（・土物壁の場合（・ふのり ・ぎんなんそう ・つものまた ） ） （・砂壁の場合（・ふのり ・こんにゃくのり ・にかわ ・合成樹脂混和材）） 上塗りに用いる色土の種類（ 特記による ） 色砂の種類（ 特記による ） 消石灰 左官用消石灰	
					7-10 モルタル ・セメントは普通ポルトランドセメント、混合セメントA種とする ・吸水調整材の製造所等（ ） ・既製目地材の形状（※図示 ・ ）	
7-11 しゅくい塗り ・塗厚 ・15m／m ・20m/m ・25m/m ・既調合しゅくいの製造所及び種類（ ）	①素地ごしらえ	①素地ごしらえ	①素地ごしらえ	①素地ごしらえ		
					7-12 調 合 上塗りの種別（ 図示による ）	
					7-13 工 程 工程の種別（※A種 ・B種）	
7-14 工 法 上塗りの種類（・土物仕上げ（ ） ・大津仕上げ（ ） ・砂壁仕上げ（ ））	①素地ごしらえ	①素地ごしらえ	①素地ごしらえ	①素地ごしらえ		
					7-15 材 料 仕上塗材の呼び名、仕上の形状及び工法、増塗材の有無 （ ） ・複層仕上塗材の耐候性（※耐候形3種 ・ ） ・複層仕上塗材の上塗の種類（※水系アクリルつやあり ・ ） ・外装薄塗材E（※砂壁状 ・ ） ・防水形外装薄塗材E（※凹凸状 ・ゆず肌状 ・さざ波上 ） ・複層塗材E（・凹凸状 ・ゆず肌状 ） 、 下地調整：セメント系下地調整塗材C-1 ・防水形複層塗材E（・凹凸模様 ・凸部処理 ・ゆず肌状）	
					⑧石（図示による） 花崗岩 ・厚み（ ・ ） ・乾式 ・湿式 ・水磨程度 ・ジェットバーナー程度 ・（ ） 大理石 ・厚み（ ・ ） ・乾式 ・湿式 ・ その他 ・厚み（ ・ ） ・乾式 ・湿式 ・	
株式会社 kyma 一級建築士事務所 石川県知事登録 13898号 一級建築士 第34319号 土川下淳也		担当 J. Yamamoto 年月日 2022/5 訂正 記事	工事番号 ** 工事名 J'sホーム南部バミリア 新築工事 図面名 特記仕様書 №3 縮尺 1/ 50(A1) 1/100(A3) A005			


[illegible]

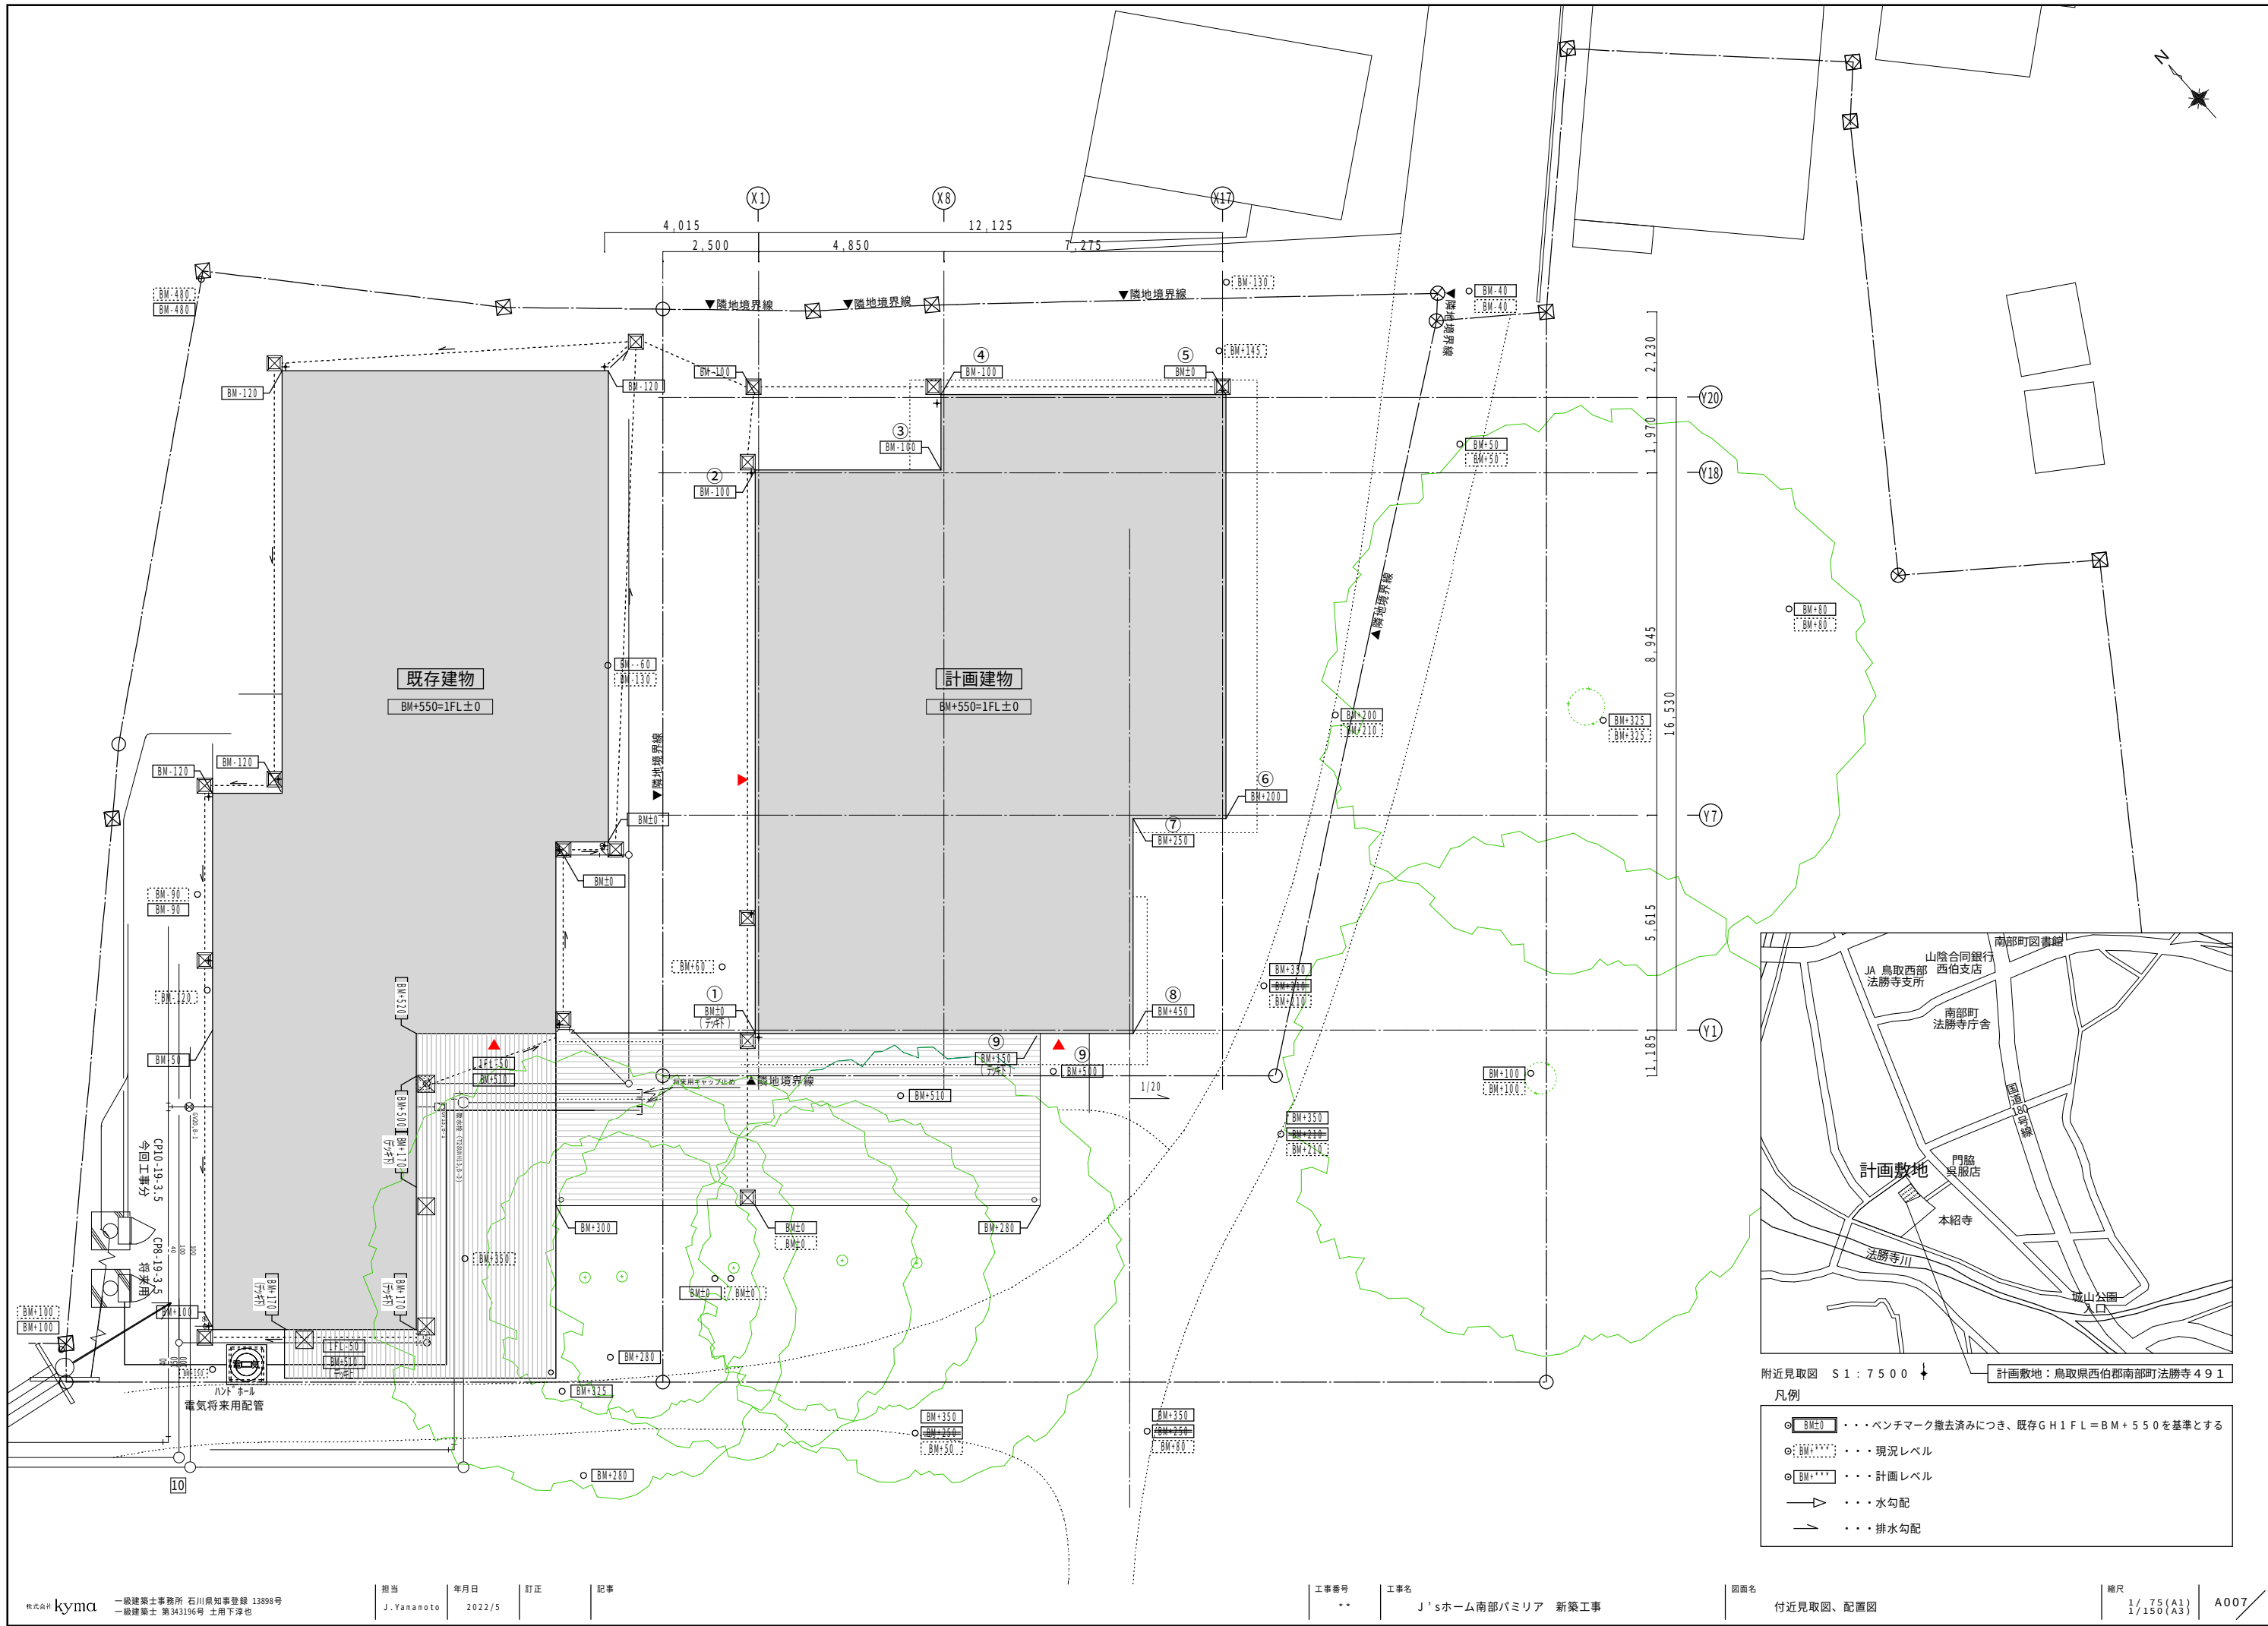


附近見取図 S1:7500 ↓ 計画敷地：鳥取県西伯郡南部町法勝寺491

- 凡例
- BM±0 ... ベンチマーク撤去済みにつき、既存GH1FL=BM+550を基準とする
 - BM+... ... 現況レベル
 - BM+... ... 計画レベル
 - ... 水勾配
 - ... 排水勾配

2階

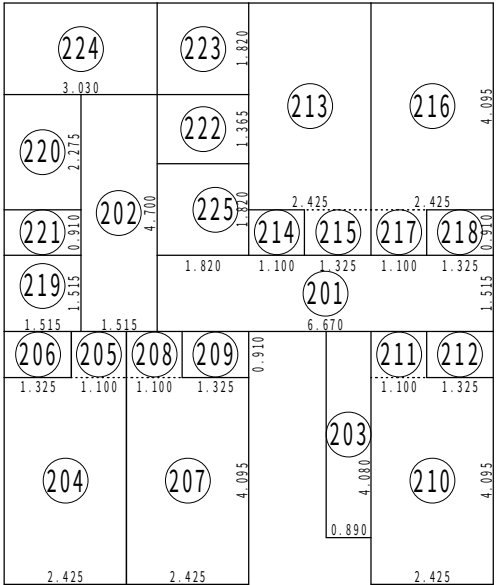

1階

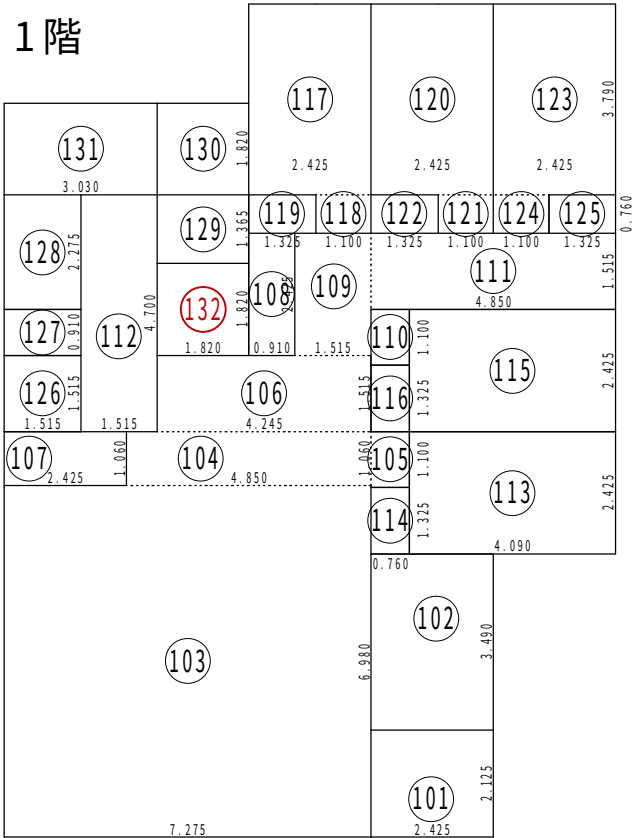

1階

	記号	計算式 (m)	小計 (㎡)	面積 (㎡)
玄関	101	2.425 × 2.125		5.153
事務室	102	2.425 × 3.490		8.463
リビング キッチン	103	7.275 × 6.980	50.780	
	104	4.850 × 1.060	5.141	
	105	0.760 × 1.100	0.836	
	106	4.245 × 1.515	6.431	
パントリー	107	2.425 × 1.060		2.571
収納1	108	0.910 × 2.425		2.207
廊下1	109	1.515 × 2.425	3.674	
	110	0.760 × 1.100	0.836	
	111	4.850 × 1.515	7.348	11.858
	112	1.515 × 4.700		
個室1	113	4.090 × 2.425	9.918	
	114	0.760 × 1.325	1.007	
個室2	115	4.090 × 2.425	9.918	
	116	0.760 × 1.325	1.007	
個室3	117	2.425 × 3.790	9.191	
	118	1.100 × 0.760	0.836	
	119	1.325 × 0.760	1.007	
個室4	120	2.425 × 3.790	9.191	
	121	1.100 × 0.760	0.836	
	122	1.325 × 0.760	1.007	
個室5	123	2.425 × 3.790	9.191	
	124	1.100 × 0.760	0.836	
	125	0.760 × 1.325	1.007	
洗面1	126	1.515 × 1.515		2.295
WC1	127	1.515 × 2.275		3.447
WC2	128	1.515 × 0.910		1.379
脱衣1	129	1.820 × 1.365		2.484
浴室1	130	1.820 × 1.820		3.312
洗濯室1	131	3.030 × 1.820		5.515
EV	132	1.820 × 1.820		3.312
合計面積				177.25

2階

	記号	計算式 (m)	小計 (㎡)	面積 (㎡)
廊下3	201	6.670 × 1.515	10.105	
	202	1.515 × 4.700	7.121	
	203	0.890 × 4.080	3.631	
個室6	204	2.425 × 4.095	9.930	20.857
	205	1.100 × 0.910	1.001	
	206	0.910 × 1.325	1.206	
	207	2.425 × 4.095	9.930	
個室7	208	1.100 × 0.910	1.001	12.137
	209	1.325 × 0.910	1.206	
	210	2.425 × 4.095	9.930	
個室8	211	1.100 × 0.910	1.001	12.137
	212	1.325 × 0.910	1.206	
	213	2.425 × 4.095	9.930	
個室9	214	1.100 × 0.910	1.001	12.137
	215	0.910 × 1.325	1.206	
	216	2.425 × 4.095	9.930	
個室10	217	1.100 × 0.910	1.001	12.137
	218	0.910 × 1.325	1.206	
	219	1.515 × 1.515		
洗面2	219	1.515 × 1.515		2.295
WC3	220	1.515 × 2.275		3.447
WC4	221	1.515 × 0.910		1.379
脱衣2	222	1.820 × 1.365		2.484
浴室2	223	1.820 × 1.820		3.312
洗濯室2	224	3.030 × 1.820		5.515
EV	225	1.820 × 1.820		3.312
合計面積				103.28


延床面積

1階床面積	177.25
2階床面積	103.28
延床面積	280.53

建築面積

建築面積=1階床面積	177.25
------------	--------

敷地求積図 1/300 (A3)

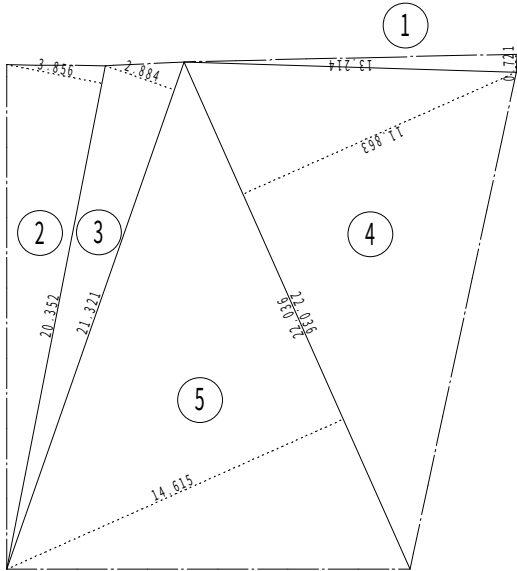


敷地面積


記号	計算式 (m)	面積 (㎡)
1	13.214 × 0.721 ÷ 2	4.764
2	20.352 × 3.856 ÷ 2	39.239
3	21.321 × 2.884 ÷ 2	30.745
4	22.036 × 11.863 ÷ 2	130.707
5	22.036 × 14.615 ÷ 2	161.028
合計面積		366.486


外部仕上表							
屋根A 母屋・下屋	屋根材：石州瓦 桧瓦葺き 勾配4寸 棟：7寸又須山鬼瓦、裾付雁振瓦、ノシ瓦5段、棟換気材 軒先：餅無唐草瓦 壁取合：のし瓦2段 防水：ゴム改質アスファルトルーフィングt1.0 野地板：構造用合板t12 垂木（通気層）：【母屋】45×75@455 【下屋】45×90@455 断熱材1：フェノールフォーム断熱材1種2号Ct100 断熱材2：高性能グラスウール（24K）t180天井裏敷込 登り流・広小舞：スギt30 OSM塗 鼻隠、破風：スギt30 OSM塗 雪止メ：輪型雪止瓦：3段	小庇	屋根材・軒先：カラーSGL銅板t0.4平葺 アスファルトルーフィング22kg/m、耐水合板t12 軒天：木下地 ケイカル板t6（突付）EP-G塗	外壁	外壁材： 弾性吹付t5＝ 窯業系無塗装サイディングt14（3×10版） 窯業系サイディング（3×10板）塗装品 通気胴縁：ヨコ18×45@455（通気確保のため1820mm間隔毎に30mmのすき間を設けること） 防水：透湿防水シートt0.16 断熱材：グラスウール（24K）t100	デッキ	イベ無垢材 t20 ＝30× 120×1800（無塗装） ジャラ根太70×45@450以内 ZAM根太受けプレート@900以内 樹脂製束プレート@900以内 デッキ下土間：コンクリート金ゴテ押エt120、タテヨコD10-@200S、再生砕石t100転圧
		軒天A 母屋	ケイカル板t6（突付）EP-G塗				
		軒天B 下屋	構造用合板t12、垂木60×90@303現し OSM塗	水切	カラーSGL銅板t0.4曲げ加工（防虫通気材）	犬走・室外機置場	土間コンクリート金ゴテ押エt120、 タテヨコD10-@200S、再生砕石t100転圧
		樋	軒種：塩ビ製 半丸φ120 壁種：塩ビ製 φ60	巾木	コンクリート打筋の上フッ素樹脂塗装		

内部仕上表																			
階数	室名	天井高 (F.Lより)	床	下地	仕上高 (F.Lより)	巾木又は腰	壁	下地	断熱 吸音	天井	下地	廻縁	断熱 吸音	RS BOX	カーテン ロールスクリーン (別図)	サッシ 額縁	消火器 BOX	内装 制限	備考
1	玄関	2400	モルタル刷毛引き フローリング（A）	M W-1	-20 ～±0	巾木：御影石本磨き 堅木UC塗	GB-Rt12.5 ビニルクロス（A）	W	-	GB-Rt9.5 ビニルクロス（A）	W	塩ビA	GN180	-	-	A	準不燃 (消防)	準不燃 (消防)	下足棚、郵便受け、上り框、手摺
	事務室	2400	フローリング（A）	W-1	±0	巾木：堅木UC塗	△	W	-	GB-Dt9.5	W	塩ビA	-	-	-	A	準不燃 (消防)	準不燃 (消防)	
	リビング	2400 ・5050	△	W-1	±0	△	△	W	-	GB-Rt9.5 ビニルクロス（A）	W	塩ビA	GN180	-	-	A	準不燃 (消防)	準不燃 (消防)	カウンター、収納
	キッチン	2400	△	W-1	±0	△	△	W	-	GB-Rt9.5 ビニルクロス（A）	W	塩ビA	-	-	-	A	準不燃 (消防)	準不燃 (消防)	
	パントリー	2400	長尺塩ビシート（A）耐水ベニヤt12 捨貼	W-1	±0	△	△	W	-	GB-Dt9.5	W	塩ビA	-	-	-	A	準不燃 (消防)	準不燃 (消防)	システムキッチン、キッチン収納
	収納1	2400	長尺塩ビシート（A）耐水ベニヤt12 捨貼	W-1	±0	△	△	W	-	GB-Dt9.5	W	塩ビA	-	-	-	A	準不燃 (消防)	準不燃 (消防)	
	廊下1	2400	フローリング（A）	W-1	±0	△	△	W	-	GB-Rt9.5 ビニルクロス（A）	W	塩ビA	-	-	-	A	準不燃 (消防)	準不燃 (消防)	消火器B0X
	個室1～5（共通）	2400	△	W-1	±0	△	△	W	-	GB-Rt9.5 ビニルクロス（A） クローゼット：GB-Dt9.5	W	塩ビA	GN180	-	-	A	準不燃 (消防)	準不燃 (消防)	収納（造作棚、ハンガーポール）
	廊下2	2400	△	W-1	±0	△	△	W	-	GB-Rt9.5 ビニルクロス（A）	W	塩ビA	-	-	-	A	準不燃 (消防)	準不燃 (消防)	消火器B0X
	洗面コーナー1	2400	△	W-1	±0	△	△	W	-	GB-Rt9.5 ビニルクロス（A）	W	塩ビA	-	-	-	A	準不燃 (消防)	準不燃 (消防)	洗面台、鏡
	WC1	2300	長尺塩ビシート（A）耐水ベニヤt12 捨貼	W-1	±0	腰：不燃メラミン化粧板t3張り	880	W	GN100	GB-Dt9.5	W	塩ビA	-	-	-	A	準不燃 (消防)	準不燃 (消防)	大便器、手洗い、手摺、オストメイト、ペーパーチェア（置型）
	WC2	2300	△	W-1	±0	腰：不燃メラミン化粧板t3張り	880	W	GN100	GB-Dt9.5	W	塩ビA	-	-	-	A	準不燃 (消防)	準不燃 (消防)	大便器、手摺
	脱衣室1	2400	△	W-1	±0	巾木：ソフト巾木	40	W	-	GB-Dt9.5	W	塩ビA	-	-	-	A	準不燃 (消防)	準不燃 (消防)	洗面台、脱衣棚、鏡、床下点検口450角
	洗濯室1	2400	△	W-1	±0	巾木：ソフト巾木	40	W	-	GB-Dt9.5	W	塩ビA	-	-	-	A	準不燃 (消防)	準不燃 (消防)	掃除流し、洗濯機パン、洗濯機用カラン、造作棚、 既製物干しユニット、床下点検口600角
2	廊下3	2400	フローリング（A）	W-2	±0	巾木：堅木UC塗	△	W	-	GB-Rt9.5 ビニルクロス（A）	W	塩ビA	GN180	-	-	A	準不燃 (消防)	準不燃 (消防)	消火器B0X
	個室6～10（共通）	2400	△	W-2	±0	△	△	W	-	GB-Rt9.5 ビニルクロス（A） クローゼット：GB-Dt9.5	W	塩ビA	GN180	-	-	A	準不燃 (消防)	準不燃 (消防)	収納（造作棚、ハンガーポール）
	洗面コーナー2	2400	△	W-2	±0	△	△	W	-	GB-Rt9.5 ビニルクロス（A）	W	塩ビA	GN180	-	-	A	準不燃 (消防)	準不燃 (消防)	洗面台、鏡
	WC3	2300	長尺塩ビシート（A）耐水ベニヤt12 捨貼	W-2	±0	腰：不燃メラミン化粧板t3張り	880	W	GN100	GB-Dt9.5	W	塩ビA	GN180	-	-	A	準不燃 (消防)	準不燃 (消防)	大便器、手洗い、手摺 腰板：L=1355・D=100ポストフォームt20
	WC4	2300	△	W-2	±0	腰：不燃メラミン化粧板t3張り	880	W	GN100	GB-Dt9.5	W	塩ビA	GN180	-	-	A	準不燃 (消防)	準不燃 (消防)	大便器、手摺
	脱衣室2	2400	△	W-2	±0	巾木：ソフト巾木	40	W	-	GB-Dt9.5	W	塩ビA	GN180	-	-	A	準不燃 (消防)	準不燃 (消防)	洗面台、脱衣棚、鏡
	洗濯室2	2400	△	W-2	±0	巾木：ソフト巾木	40	W	-	GB-Dt9.5	W	塩ビA	GN180	-	-	A	準不燃 (消防)	準不燃 (消防)	掃除流し、洗濯機パン、洗濯機用カラン、造作棚、既製物干しユニット


仕上特記事項		仕上仕様特記	防火材料特記事項	記号凡例
・室内の土に接する床スラブは、防湿ポリエチレンフィルムt0.15＋スタイロフォーム3種8t40敷込とする事。 ・床コンクリート金ゴテ押エは、10mmフカシとする事。 ・外壁コンクリート打放し仕上は、図示のない限り躯体30mmフカシとする。 ・コンクリート打放し仕上部分にジャンカ、コールドジョイント等不都合が生じた場合は、監督員の指定する専門業者に依り補修する。 ・特記なき限り、外部コンクリート打放し仕上のコーナーは、ピン角とする事。 ・打放し仕上部分型枠は、ウレタン塗装合板を使用する。コーナー部には止水処理（シーリング）を施す。 ・ボード貼壁目部分は全てジョイントボード目地処理工法とする。 ・ボード貼出隅は、コーナー保護金物（亜鉛鋼板t0.4）を取付、テーパ―処理を施す。 ・アルミの電解着色は特記無き限りシルバークラーとする。 ・本工事で使用するステンレスは全てSUS304とする。 ・外部露出される鉄骨部分は全て溶融亜鉛メッキドブ付けとする。 ・天井点検口はアルミ枠450角既製品（目地タイプ）とし、天井同材仕上とする。 ・堅木、堅木集成材は中国製タモ程度とする。 ・手摺、空調機、TV等取付箇所は適切にコンパネt12等で下地補強を行うこと。 ・EVピット内部はパンデックス防水（S＋P工法）とする。 ・木部あらし部分は特記なき限りすべて2度塗とする。 ・グラスウール充填の内部間仕切り、ボードと共に屋根下地まで到達させる事。 ・カーテン、ロールスクリーン類は全て防炎加工品とする。 ・建具・家具金物は美和ロック、ゴール、スガツネAMP程度とする。		■ 屋根 石州瓦：【シバオ】石州瓦 特注色 ※瓦の裏付け方法は「昭46建告109号」によること ■ 外壁 弾性吹付：【アイカ】ジョリバットJQ-650シリーズ（小粒ロック5程度） 窯業系無塗装サイディングt14（3×10版）：【ニチハ】モエンサイディングW14同等品 ■ 床 フローリング（A）：オーク 複合フローリングt15×90 UC塗装 程度 長尺塩ビシート（A）：【シンコール】ボンリウム（t2.5 防滑、抗菌） 同等品 ■ 壁・天井 ビニルクロス（A）：AA級程度 不燃メラミン化粧板：【アイカ工業】アイカセラール 同等品 ■ 塗装 OSM塗：【オスモ&エーデル】内外装木部用半透明カラー ワンコートオンリー 同等品 ■ 断熱材等（屋根）フェノールフォーム断熱材1種2号t1100：【旭化成建材】ネオマフォーム同等品 （天井）高性能グラスウール（24K）t180：【バラムウント】【旭ファイバーグラス】同等品 （外壁・内壁）高性能グラスウール（24K）t100：【バラムウント】【旭ファイバーグラス】同等品 （床）フェノールフォーム断熱材1種2号Ct70：【旭化成建材】ネオマフォーム同等品 （玄関土間下）押出法ポリスチレンフォームt50：【ダウ化工】スタイロエースII同等品 断熱ビス：【東日本パワーファスニング】パネード同等品 気密テープ：【フクビ】バリアエース、バリアテープ同等品 気密パッキン：【フクビ】バリアパッキン5同等品 ■ その他 棟換気材：【日本住環境】アンダーベンツN 同等品 小屋裏換気材（下屋用）：【日本住環境】サイドベンツ910 同等品 ※換気システム必要な長さは棟長（及び下屋取り合い長さ）とする（有効開口≧屋根面積/900） 軒種：【デンカ】トヨ雨樋 華まる OKI20 同等品 壁種：【デンカ】トヨ雨樋 丸なてどいφ60 同等品 植受金物 壁種同色とする 防虫通気材：【フクビ】防虫通気材 BT15K（軒裏） BT18K（外壁）同等品 階段・廊下手摺：【ナカ工業】パウム・Nライン 0-34（ﾌﾗｯｸｯﾄ、R12D（一部KA-55）） 同等品 消火器BOX：全埋込タイプ既成品 【ユニオン UF8-1F-2720同等品以上】 郵便受口：（【シブタニ】DP-82同等品）	特記なき限り、大臣認定CD搭載 ・GB-R：せっこうボードt9.5・12.5 準不燃 QM-9828、不燃 NM-8619 ・GB-S：シージングせっこうボードt9.5・12.5 準不燃 QM-0898、不燃 NM-9639 ・GB-D：化粧せっこうボードt9.5 準不燃 QM-0524、不燃 NM-1864（GB-NC） ・GB-F：強化せっこうボードt21 不燃 NM-8615 ・ケイ酸カルシウム板t6 不燃 NM-3522 ・ビニルクロス：AA程度 不燃 NM-3992、準不燃 QM-0823 ・不燃メラミン化粧板 不燃 NM-2183 ・木質繊維複合セメントけい酸カルシウム板t14 準不燃 QM-0639 ・カラーSGL銅板 不燃 NM-8697 ・SOP、EP、EP-G、UC 不燃 NM-8585 ・カーテン、ロールクリーン、カーベット 防炎認定品 ※内装制限規定（建築基準法施行令第128条の3の2～129条に従い、上記認定品を使用すること。）	■床下地 ・CK：コンクリート金ゴテ押エ ・SCK：シンダーコンクリート金ゴテ押エ（溶接金網φ6 100角） ・M：モルタル下地（タイル・貼物） ・MK：モルタル金ゴテ押エ ・W-1：構造用合板t24、大引105×105@910、プラ束 ・W-2：構造用合板t24、大引105×105@910 ■壁下地 ・W：横間壁15×45@303 ・M：コンクリート面 モルタルタイル下地 ■天井下地 ・SGs：スチール アングルL50×50×6、C100×50×20×2.3 鉄骨下地全般 ・LGS：軽鉄鉄骨天井下地 ※は型（標準不燃内部：19型 外部：25型） ・LGSW：軽鉄鉄骨天井下地＋木下地9×60@300 ※は型（標準不燃内部：19型 外部：25型） ・W：野縁45×45@455、野縁受45×45@910 ■廻縁 ・塩ビA：塩ビ製（クロス用）【創建 V-3405】隙間3mm ・塩ビB：塩ビ製（コ型）【創建 TC-12】 ■サッシ額縁 ・A：堅木集成材 OSM塗 ・B：アルミ製 電解着色（サッシ同色） ・C：FRP製（UB仕様） ■RSBOX ・A：堅木OSM塗 ■カーテン類 ・R：手動ロールスクリーン（無地グラスファイバー・遮光タイプ） ・B：手動バーチカルブラインドW80 ・C：カーテン（遮光タイプ・1.5倍ひだ）＋レース＋房掛け W×H寸法は建具表参照 ■天井点検口 ・天A：450角アルミ製（一般タイプ） ・天B：450角アルミ製（目地タイプ） ■ 塗装 OSM塗装：オスモカラー外装用＝WRウォータールーベント（下地塗装） ワンコートオンリー 同等品 フッ素樹脂CL塗：NAD系フッ素樹脂塗装 着色透明（関西ペイント アレスガードNF同等品） EP：合成樹脂エマルション塗料（低VOC） EP-G：つや有り合成樹脂エマルション塗料（低VOC） SOP：合成樹脂調合ペイント UC：1液型油性変性ポリウレタンワニス（弱溶剤）

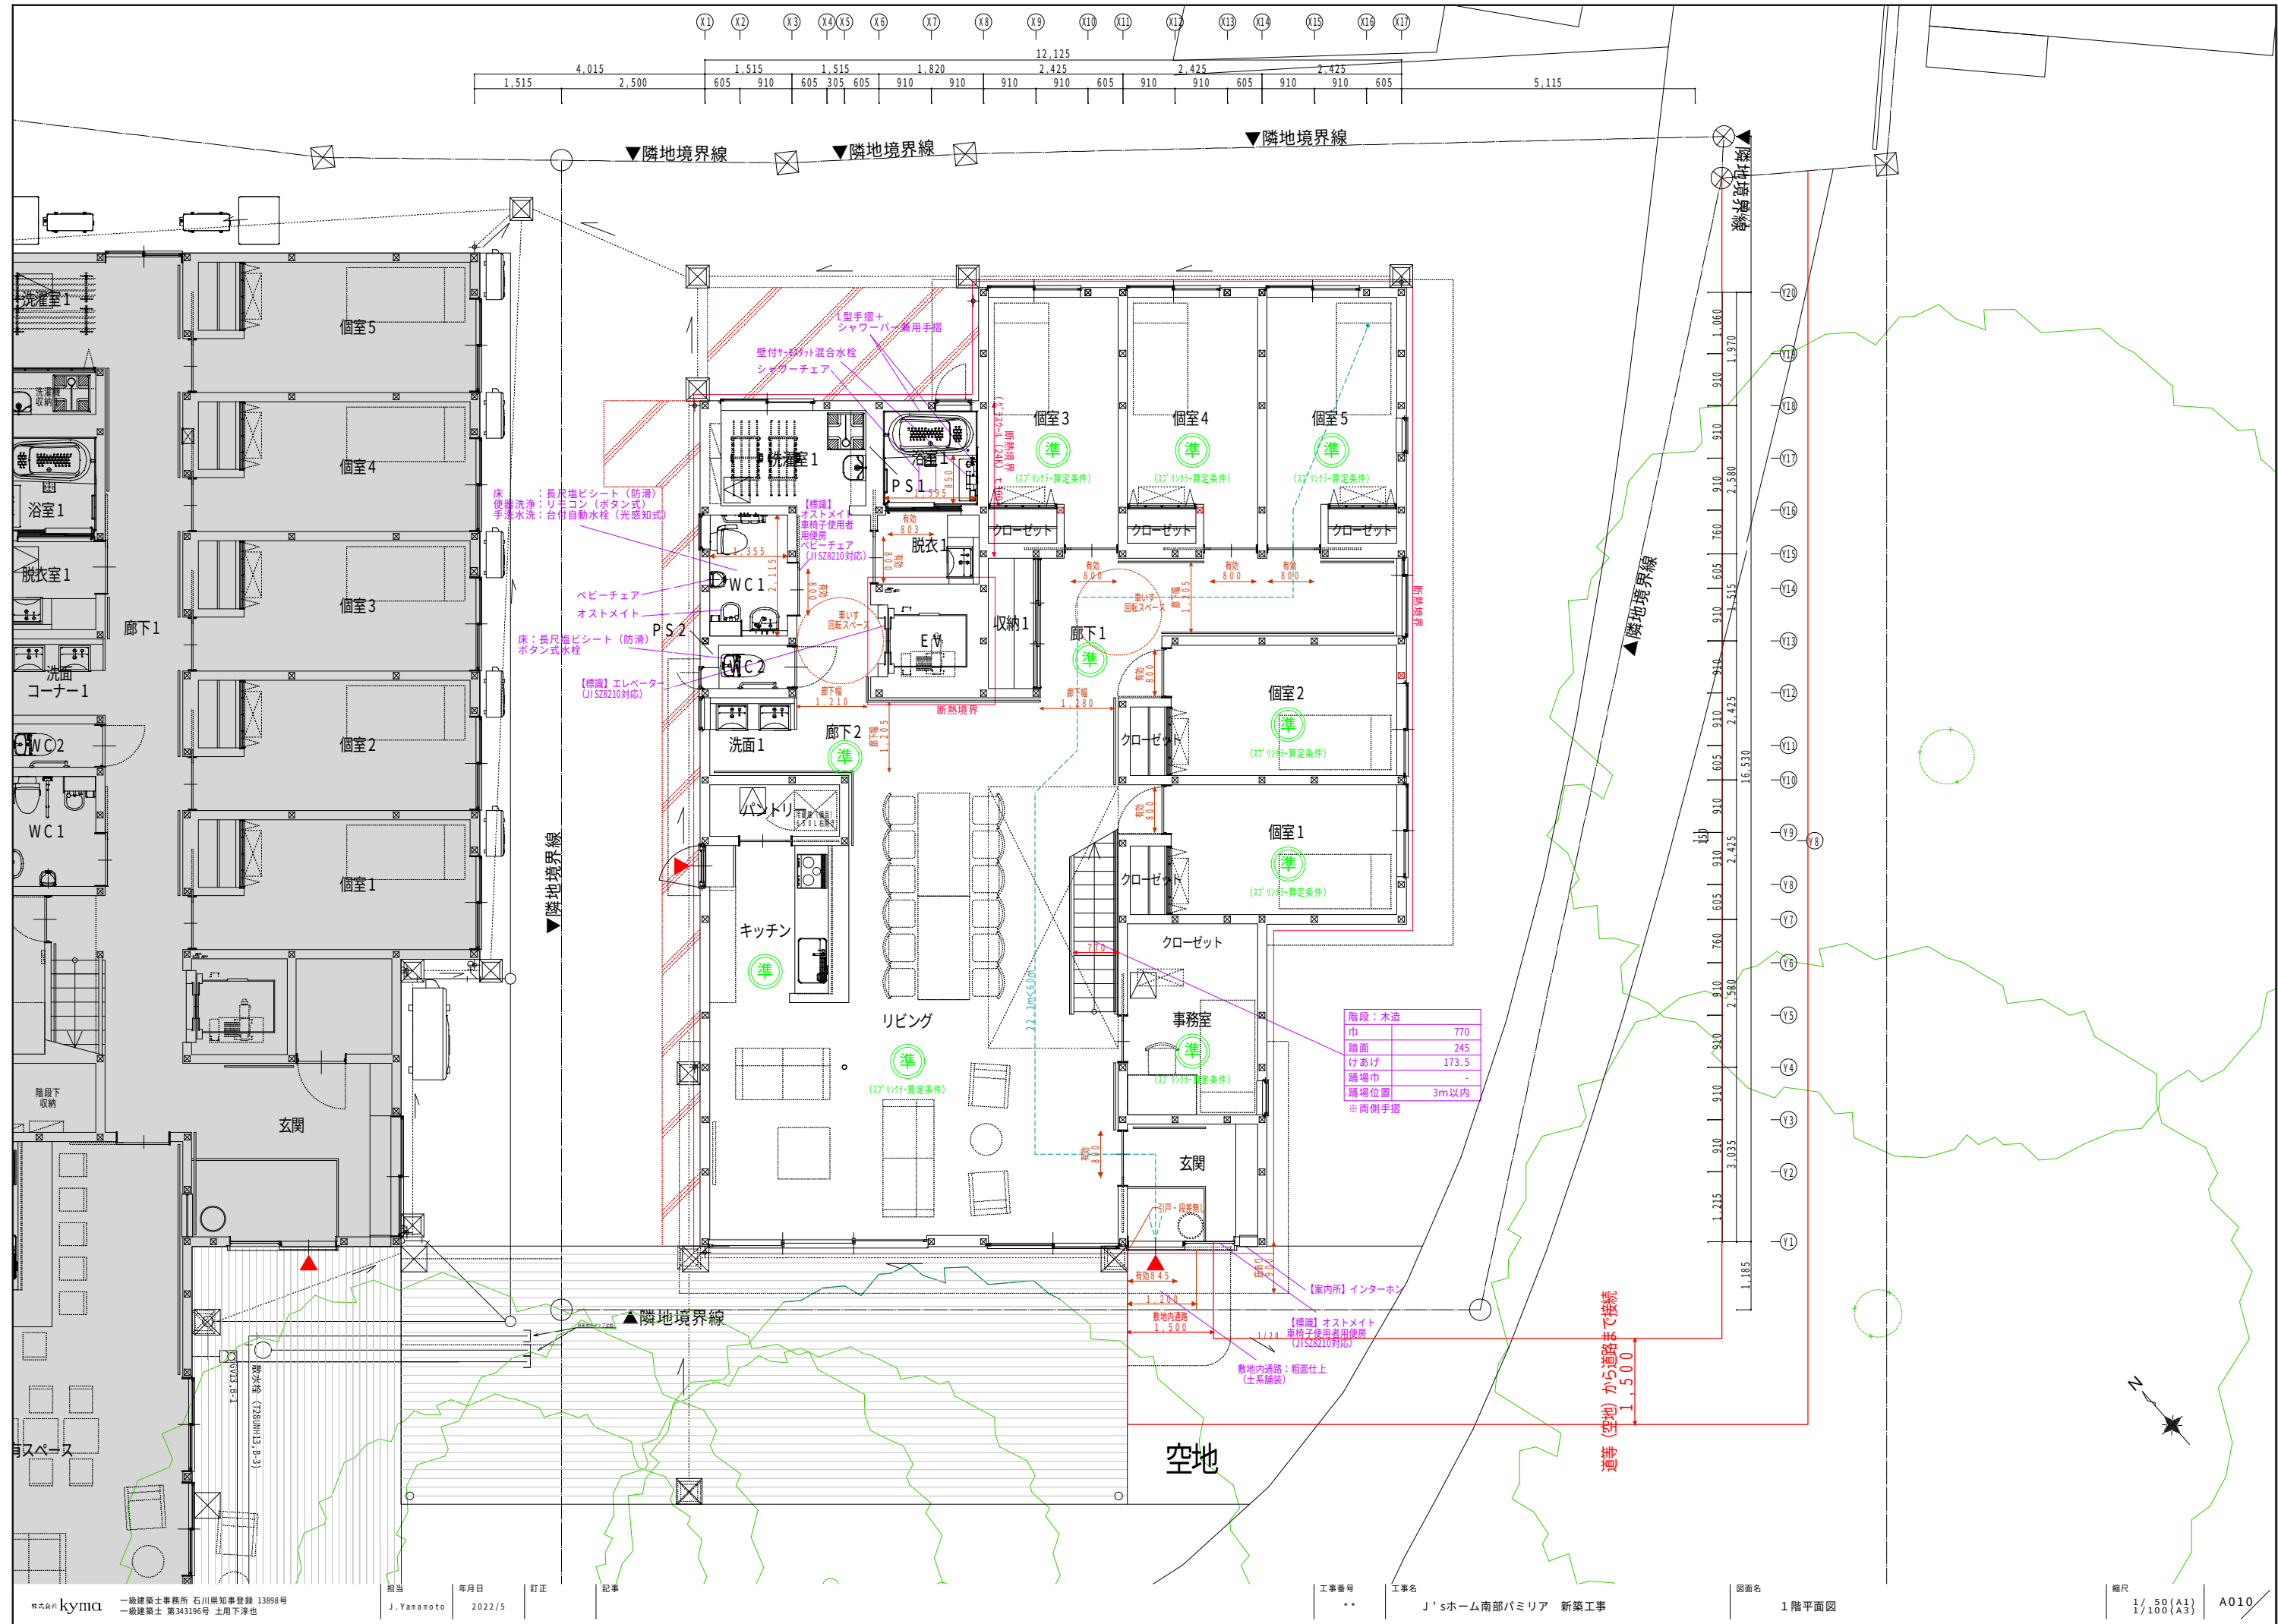


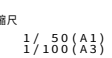

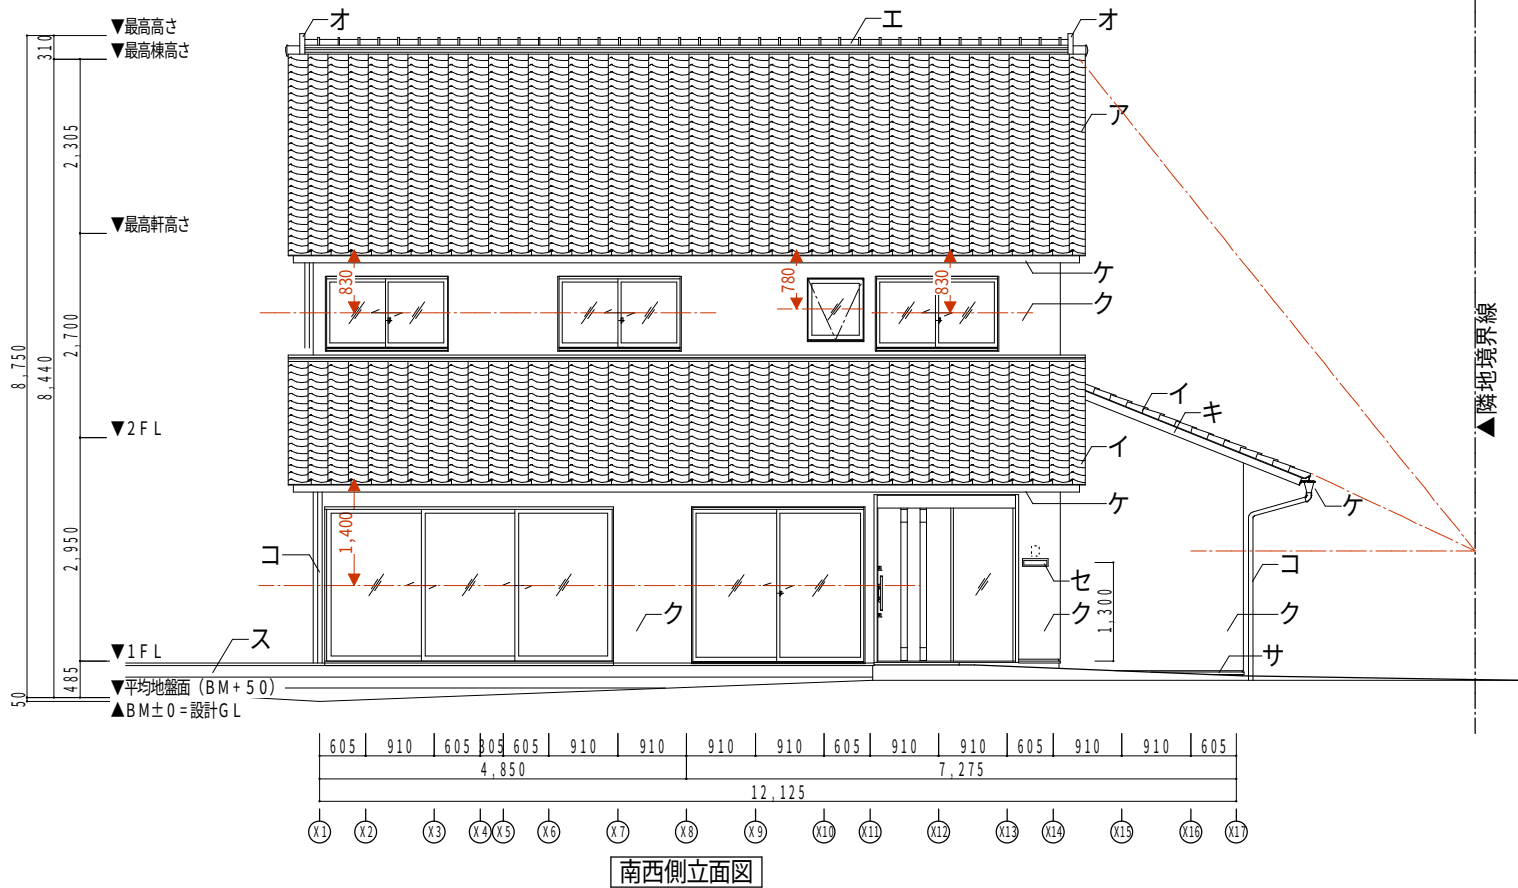


記号凡例		
部 位	記 号	仕 上
屋根 A	ア	屋根材：石州瓦棧瓦葺き ゴム改質アスファルトルーフィング t 1.0 野地板 構造用合板 t 12 母屋垂木 (通気層) 45×75@455 A種フェノールフォーム保温板 t 50
		屋根材：石州瓦棧瓦葺き ゴム改質アスファルトルーフィング t 1.0 野地板 構造用合板 t 12 下屋垂木 (通気層) 45×90@455 A種フェノールフォーム保温板 t 50
小庇	ウ	屋根材・軒先：カラー SGL 鋼板 t 0.4 平葺 アスファルトルーフィング 2.2kg/m、耐水合板 t 12 軒天：木下地 ケイカル板 t 6 (受付) EP-G 塗
棟	エ	組付庵瓦 ノシ瓦 5 段
	オ	7 寸又須山鬼瓦
下屋・外壁取合	カ	のし瓦 2 段
鼻隠・破風	キ	スギ t 30 OSM 塗
外壁	ク	外壁材：弾性吹付 t 5 高層系無塗装サイディング t 14 (3×10 版) 通気胴縁：ヨコ 18×45@455 (通気確保のため 1820mm 間隔毎に 30mm のすき間を設けること) 防水：透湿防水シート t 0.16 断熱材：グラスウール (2.4K) t 100
軒樋	ケ	塩ビ製 半丸 φ 120
竖樋	コ	塩ビ製 φ 60
水切	サ	カラー SGL 鋼板 t 0.4 曲げ加工 (防虫通気材)
巾木 A	シ	コンクリート打放シの上フッ素樹脂塗装
デッキ	ス	イペ無垢材 t 30×120×1800 (無塗装) ジャラ根太 70×45@455 以内 ZAM 根太受けプレート@900 以内 樹脂製束プレート@900 以内 デッキ下土間：コンクリート金ゴデ押エ t 120、タデヨコ D10-@200S、再生砕石 t 100 転圧
郵便受け	セ	既製品
目隠し塀	ソ	寄木：35×160 カラー SGL 鋼板 t 0.4 巻 外壁材 スギ羽目板 15×90@122 張り OSM 塗装 柱・土台・控え 米ヒバ 105 角

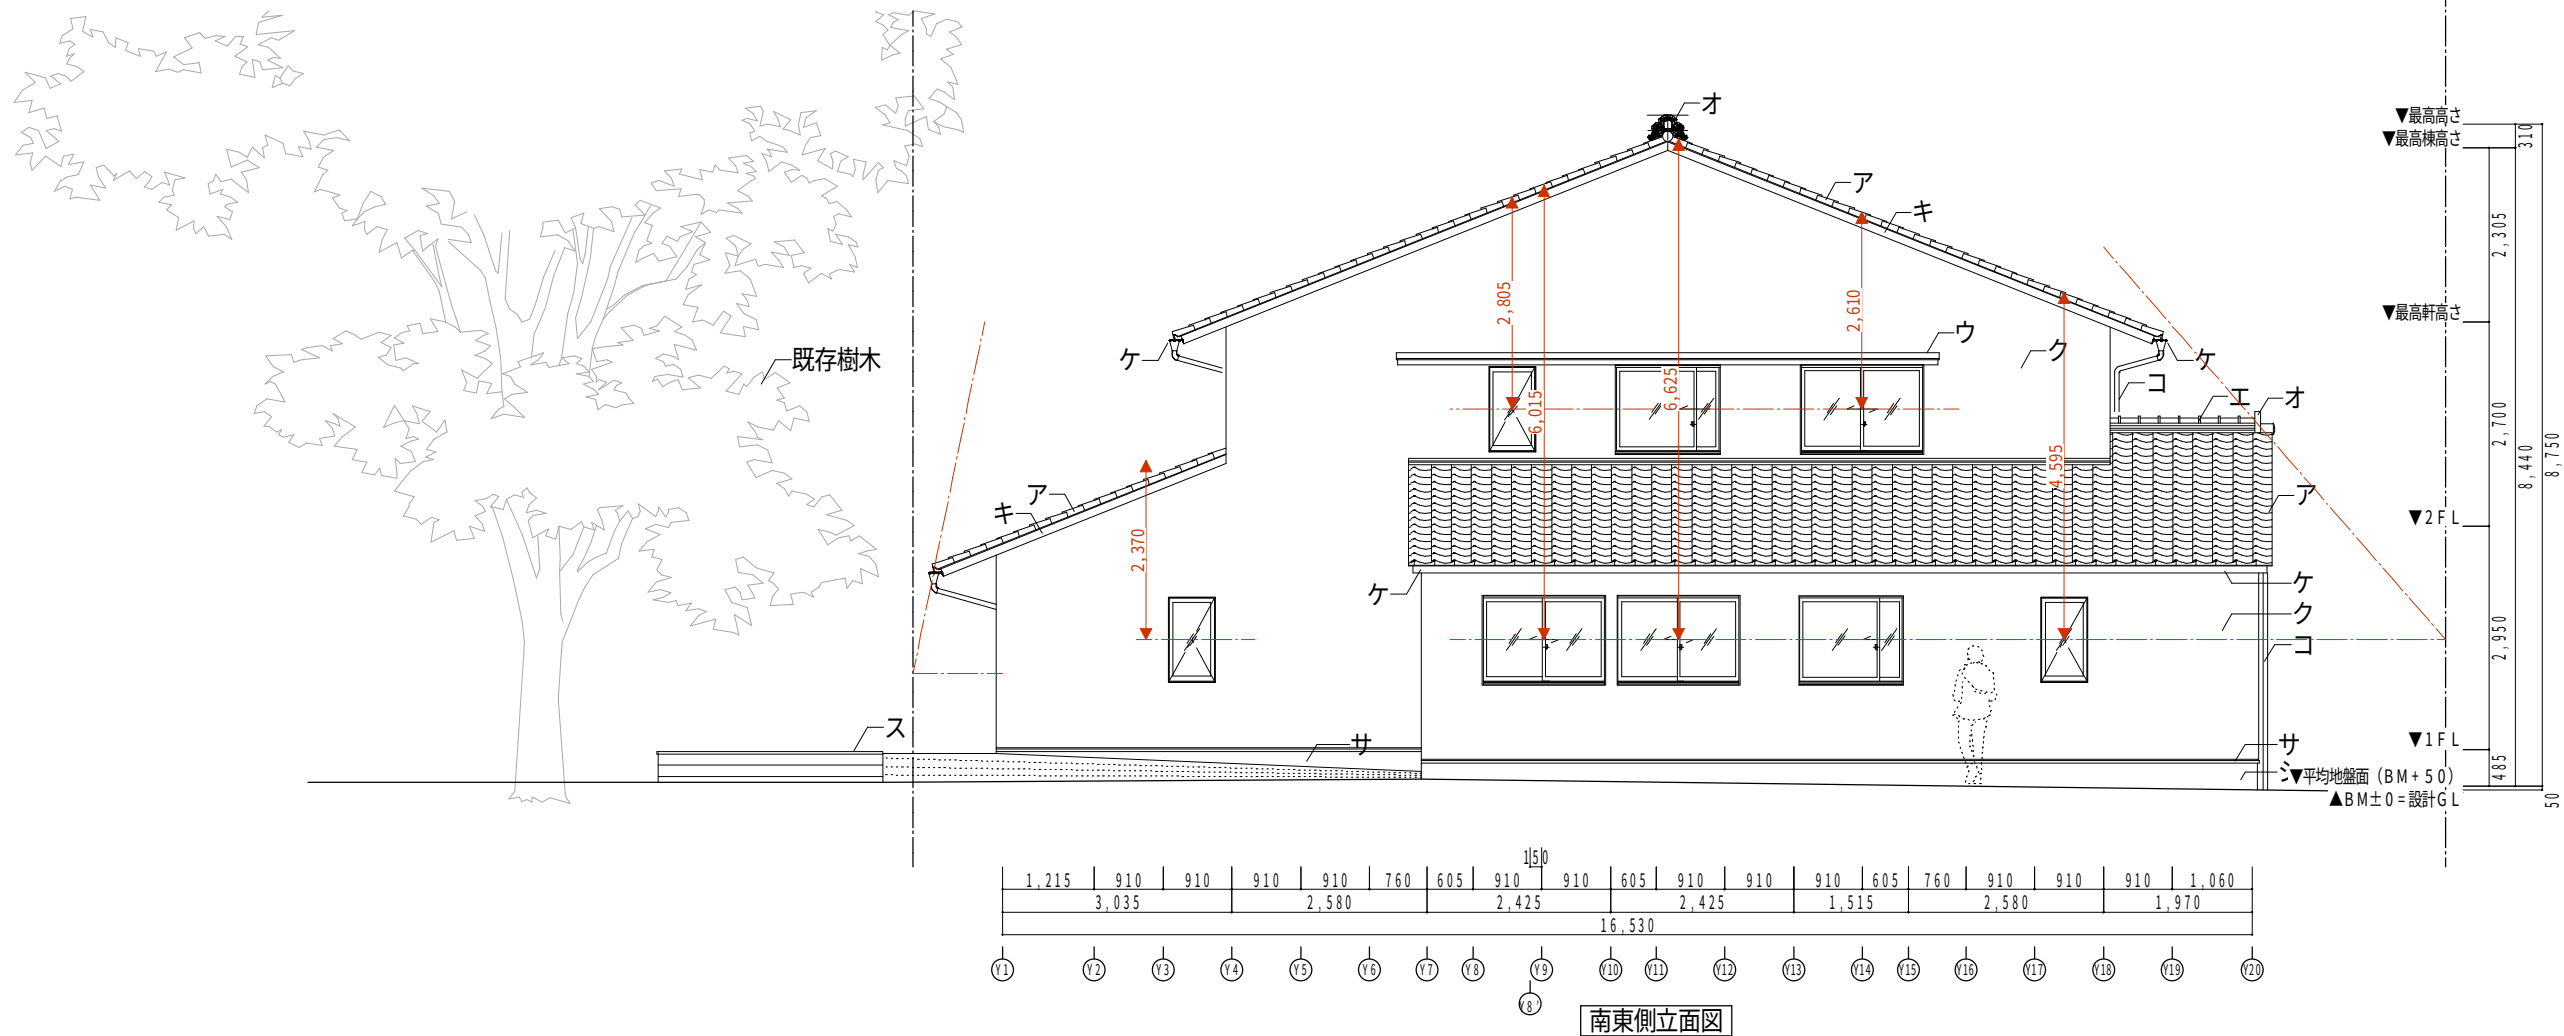


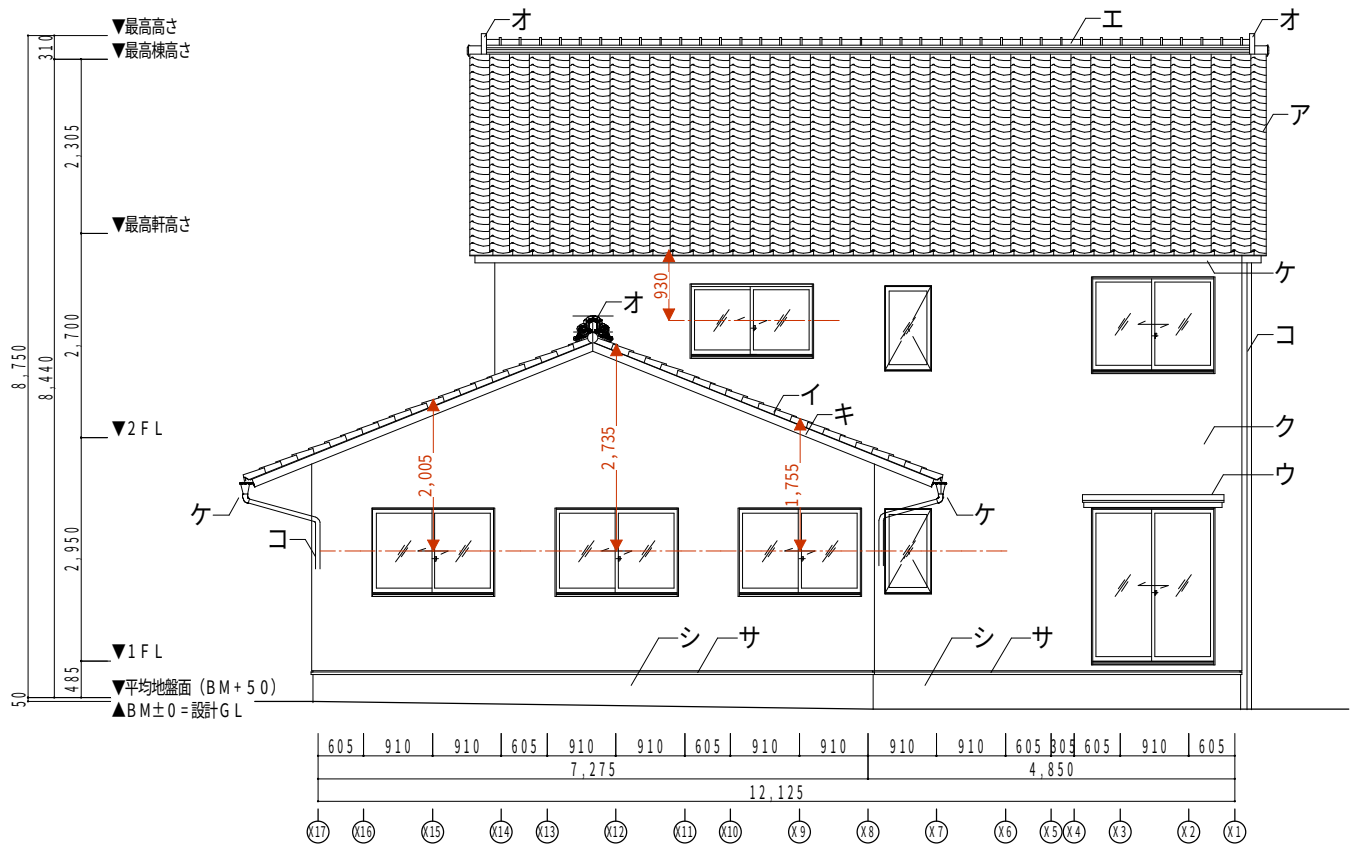


北東側立面図

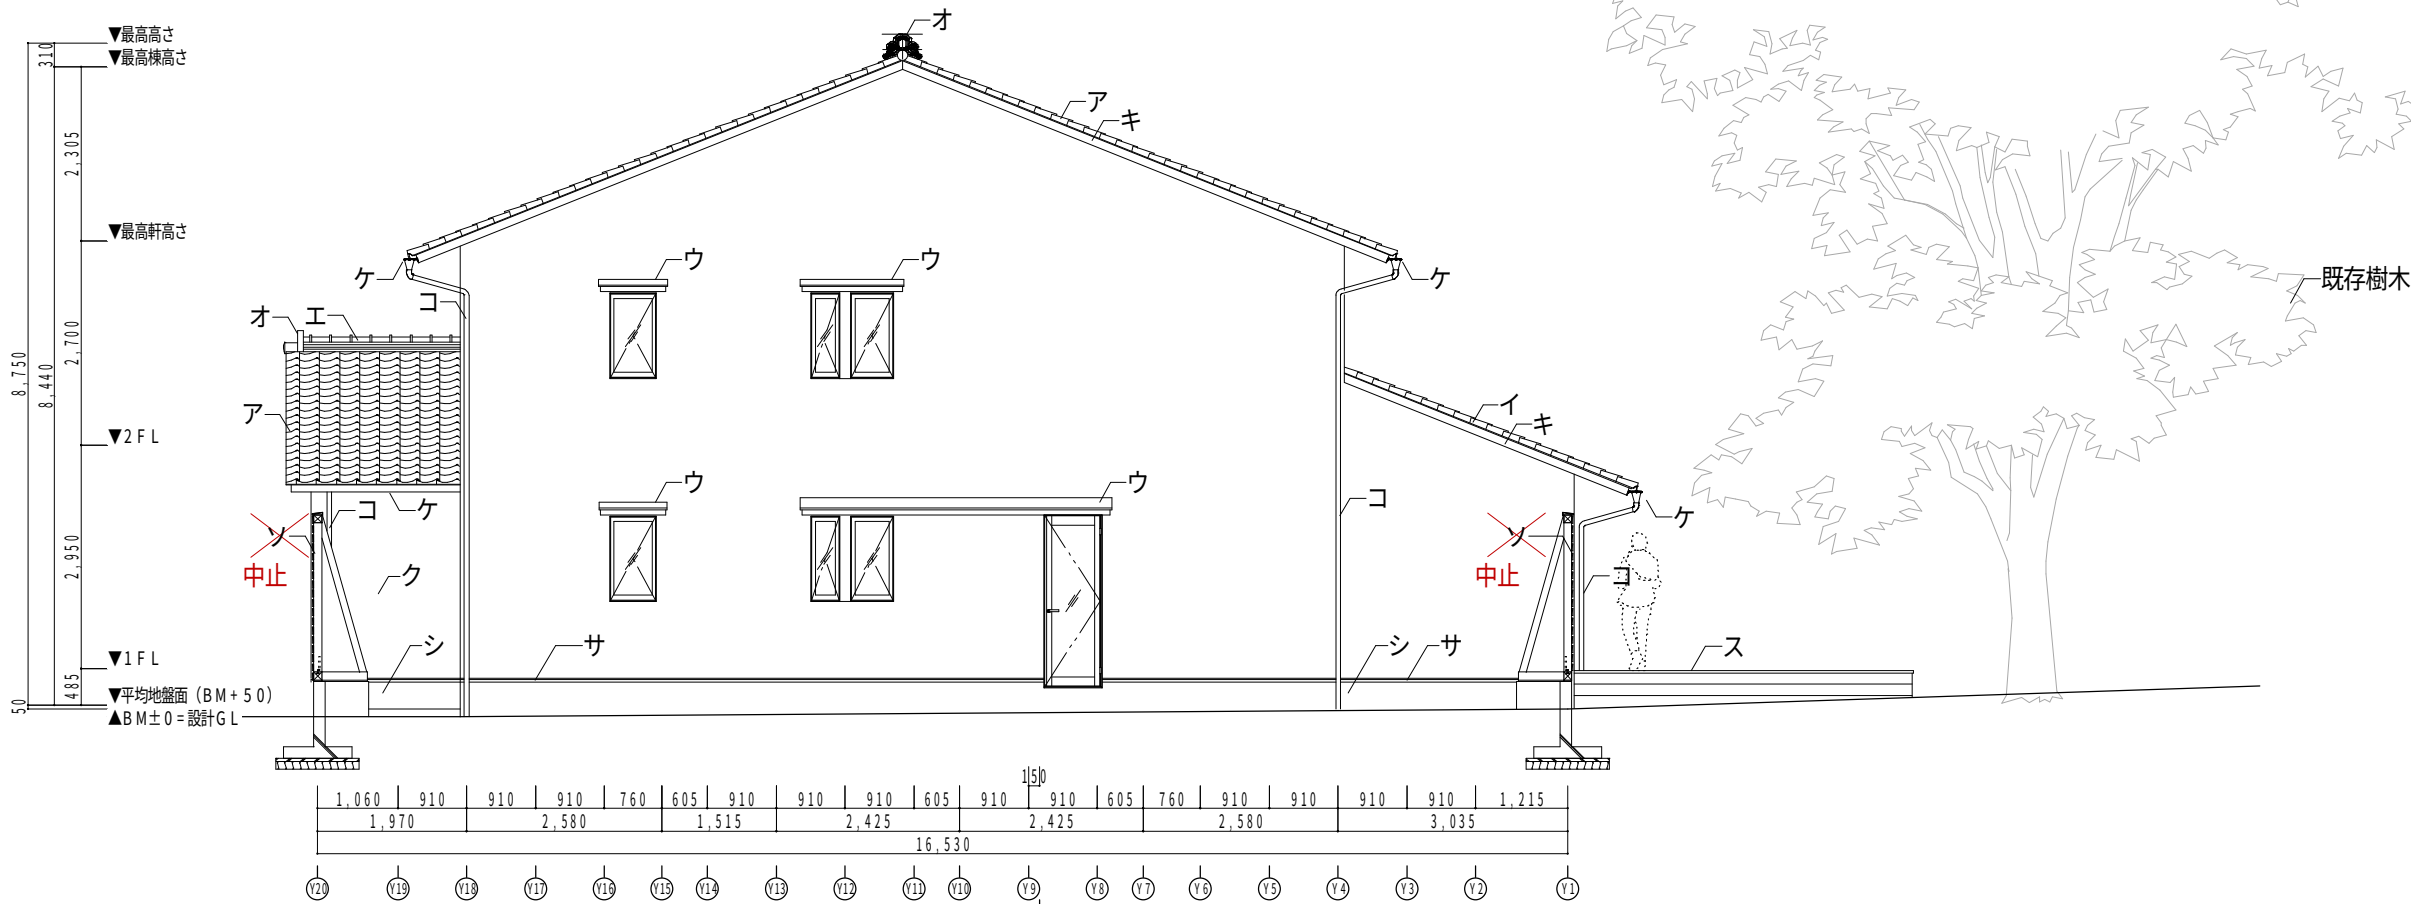

北西側立面図

記号凡例		
部 位	記 号	仕 上
屋根 A	ア	屋根材：石州瓦棧瓦葺き ゴム改質アスファルトルーフィングt1.0 野地板 構造用合板t12母屋垂木（通気層）45×75@455 A種フェノールフォーム保温板t50
下屋	イ	屋根材：石州瓦棧瓦葺き ゴム改質アスファルトルーフィングt1.0 野地板 構造用合板t12下屋垂木（通気層）45×90@455 A種フェノールフォーム保温板t50
小庇	ウ	屋根材・軒先：カラーSG L鋼板t0.4平葺 アスファルトルーフィング22kg/m、耐水合板t12 軒天：木下地 ケイカル板t6（突付）EP-G塗
棟	エ	組付庵振瓦 ノシ瓦5段
	オ	7寸又須山鬼瓦
下屋・外壁取合	カ	のし瓦2段
鼻隠・破風	キ	スギt30 OSM塗
外壁	ク	外壁材：弾性吹付t5 高層系無塗装サイディングt14（3×10版） 通気胴縁：ヨコ18×45@455（通気確保のため1820mm間隔毎に30mmのすき間を設けること） 防水：透湿防水シートt0.16 断熱材：グラスウール（24K）t100
軒樋	ケ	塩ビ製 半丸φ120
竖樋	コ	塩ビ製 φ60
水切	サ	カラーSG L鋼板t0.4曲げ加工（防虫通気材）
巾木 A	シ	コンクリート打放シの上フッ素樹脂塗装
デッキ	ス	イペ無垢材 t30×120×1800（無塗装） ジャラ根太70×45@450以内 ZAM根太受けプレート@900以内 樹脂製束プレート@900以内 デッキ下土間：コンクリート金ゴテ押エt120、タテヨコD10ー@200S、再生砕石t100転圧
郵便受け	セ	既製品
目隠し塀	ソ	笠木：35×160 カラーSG L鋼板t0.4巻 外壁材 スギ羽目板 15×90@122張り OSM塗装 柱・土台・控え 米ヒバ105角

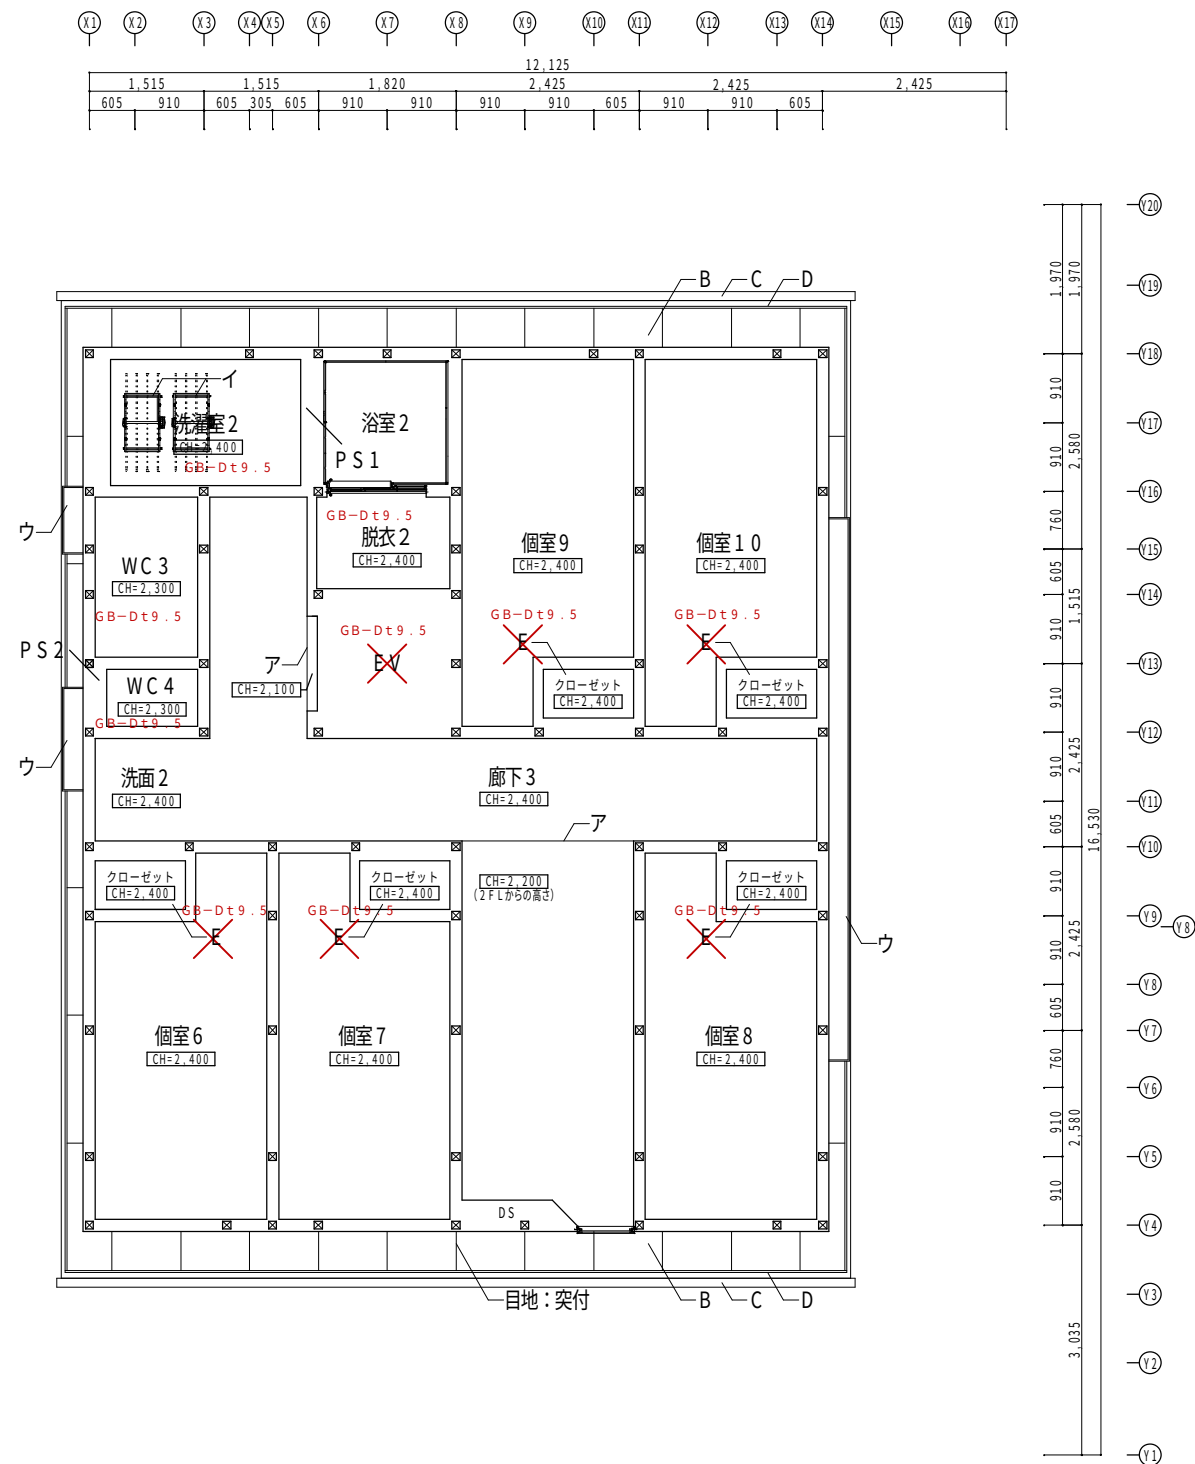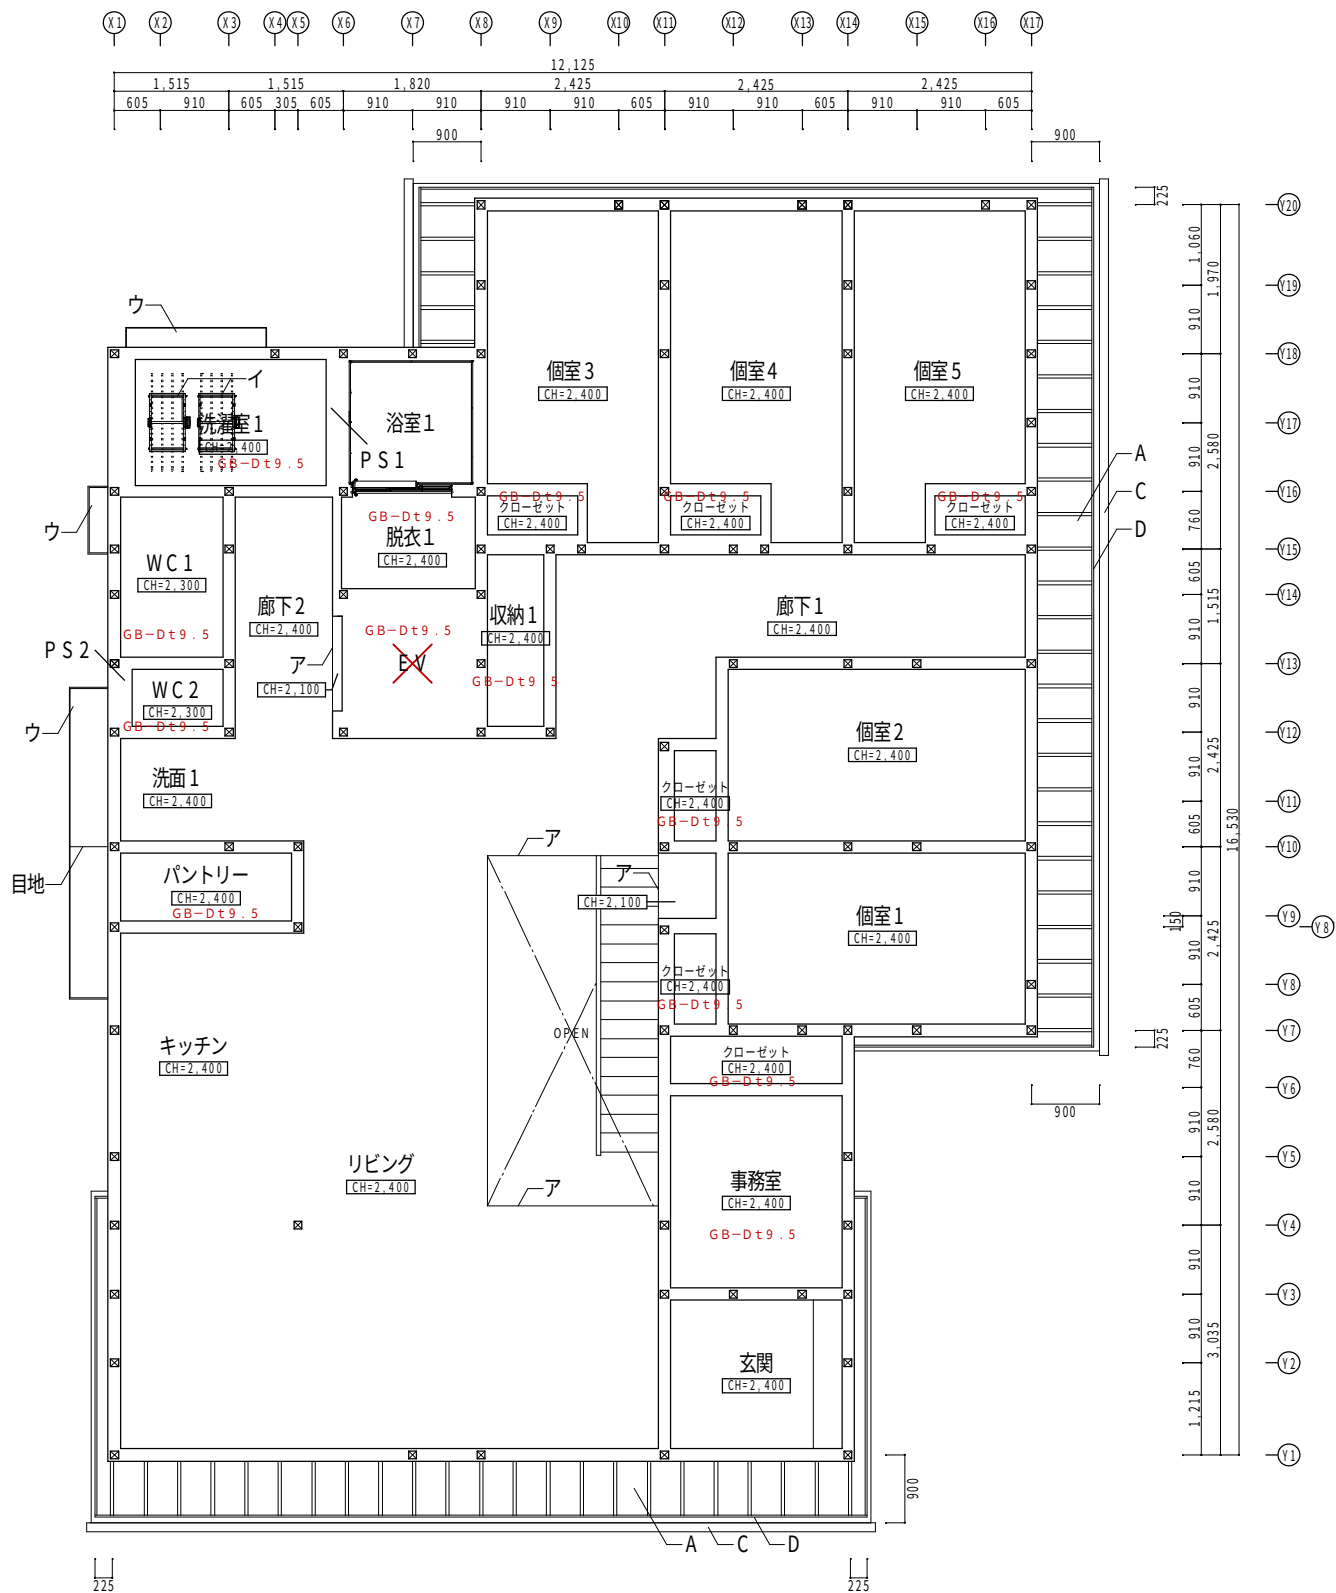



■凡 例


CH=*** F Lからの天井高さ


記号	仕 上	記号	仕 上
A	構造用合板t12 垂木45×90@455現し OSM塗	ア	天井見切：クロス巻き込み (特記無き限り、塩ビA廻縁目透かし)
B	ケイカル板t6 (突付) E P - G塗	イ	洗濯物干し
C	軒樋：塩ビ製 半丸φ120	ウ	小庇 軒天：ケイカル板t6 (突付) E P - G塗
D	鼻隠、破風：スギt30 OSM塗		
E	GB-R t9.5 ビニルクロス (A)		
F	天井点検口 (目地タイプ) 9ヶ所		
G	天井点検口 (標準タイプ) 7ヶ所		


※突起なき部分の内部天井仕上げは「E：GB-R t9.5 ビニルクロス (A)」

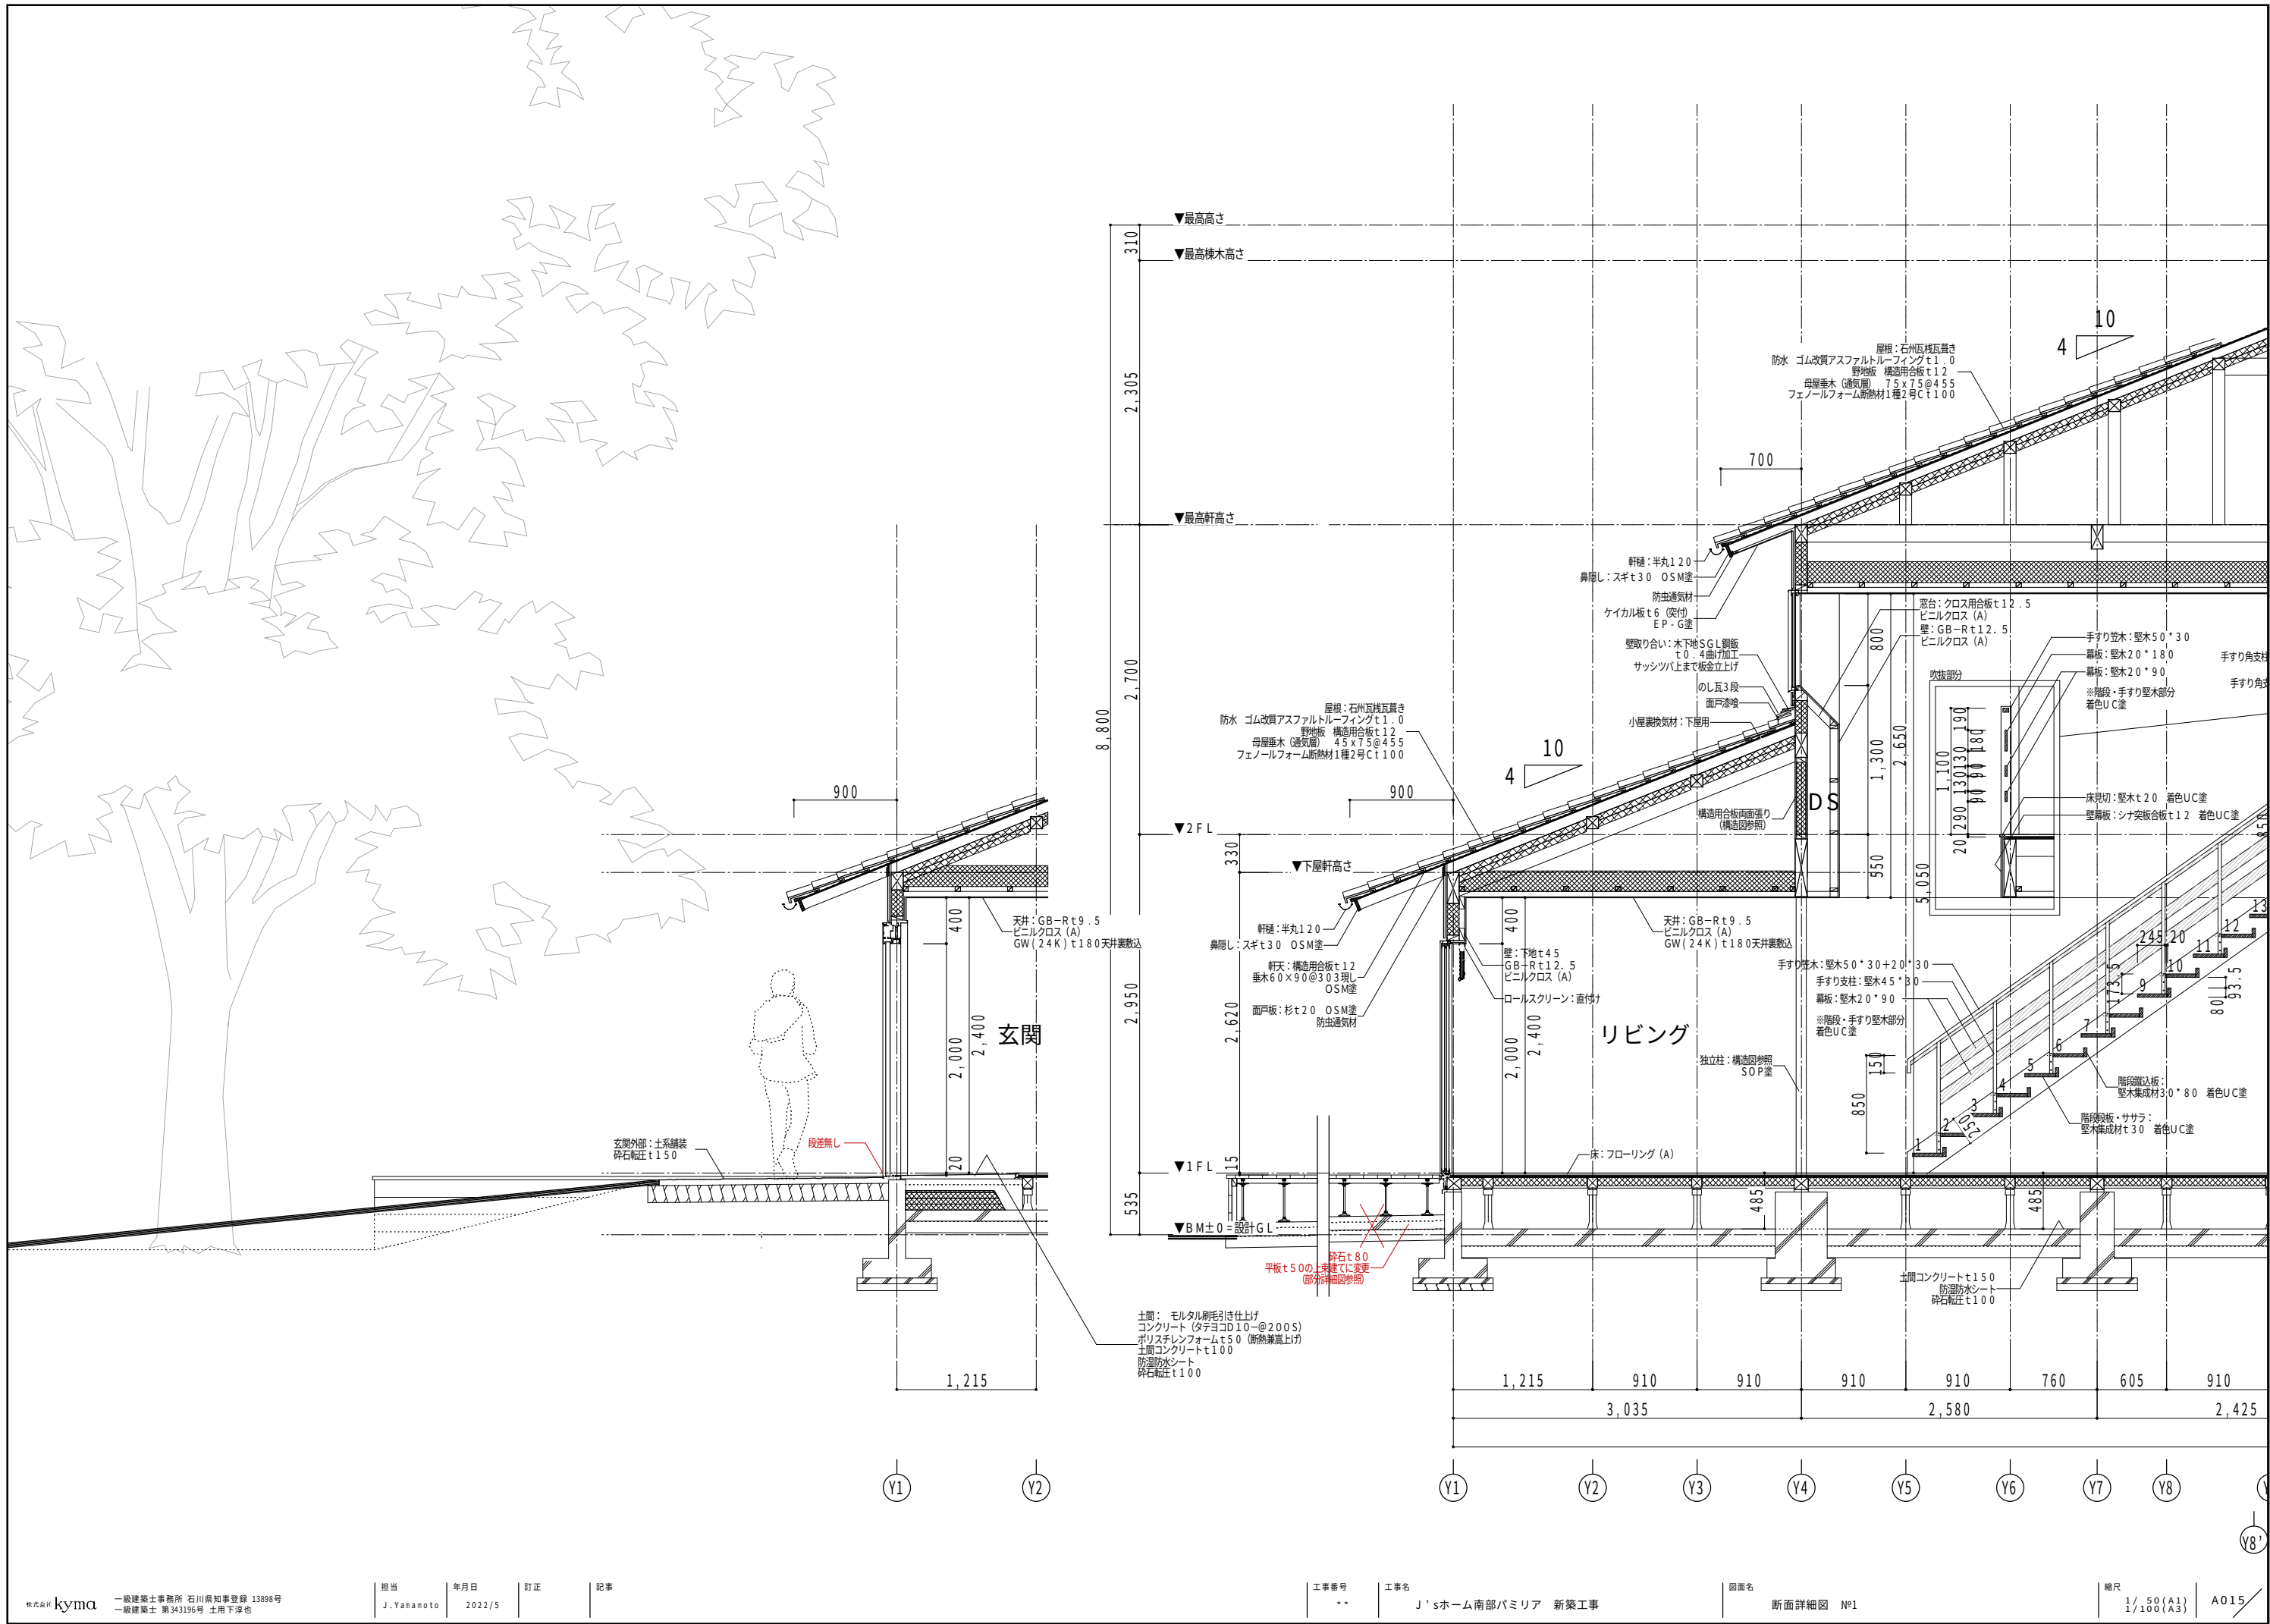

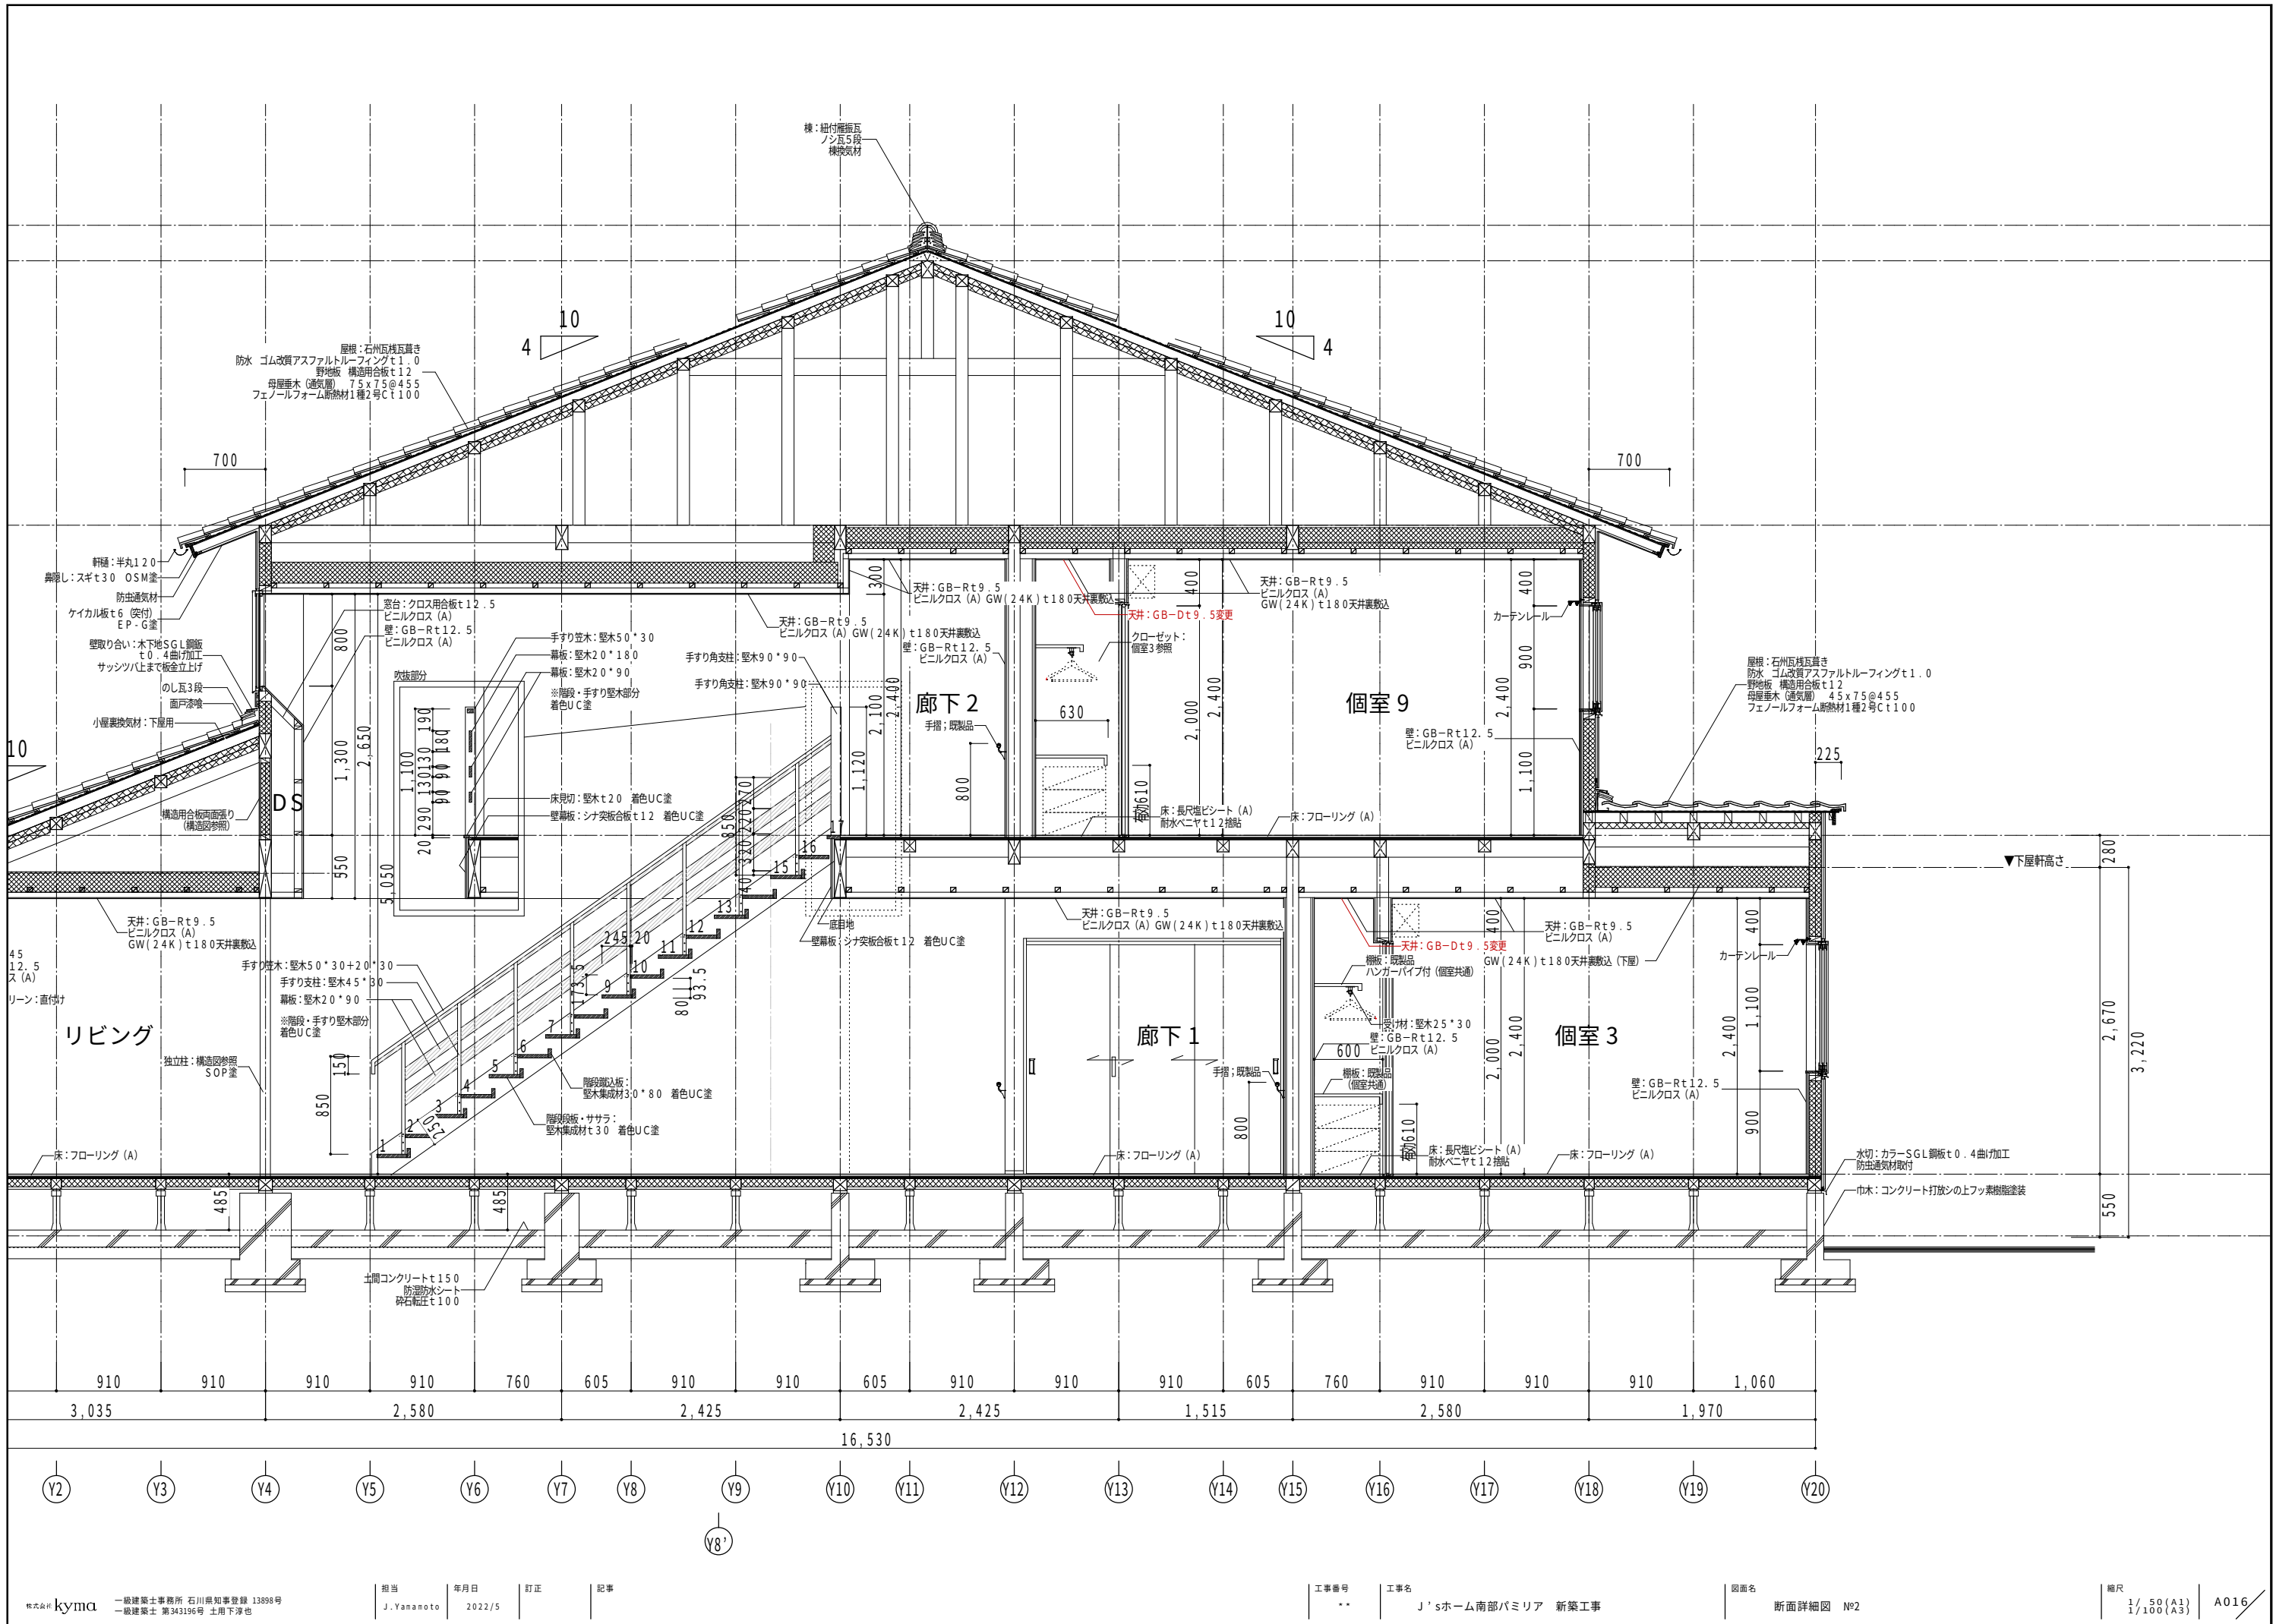


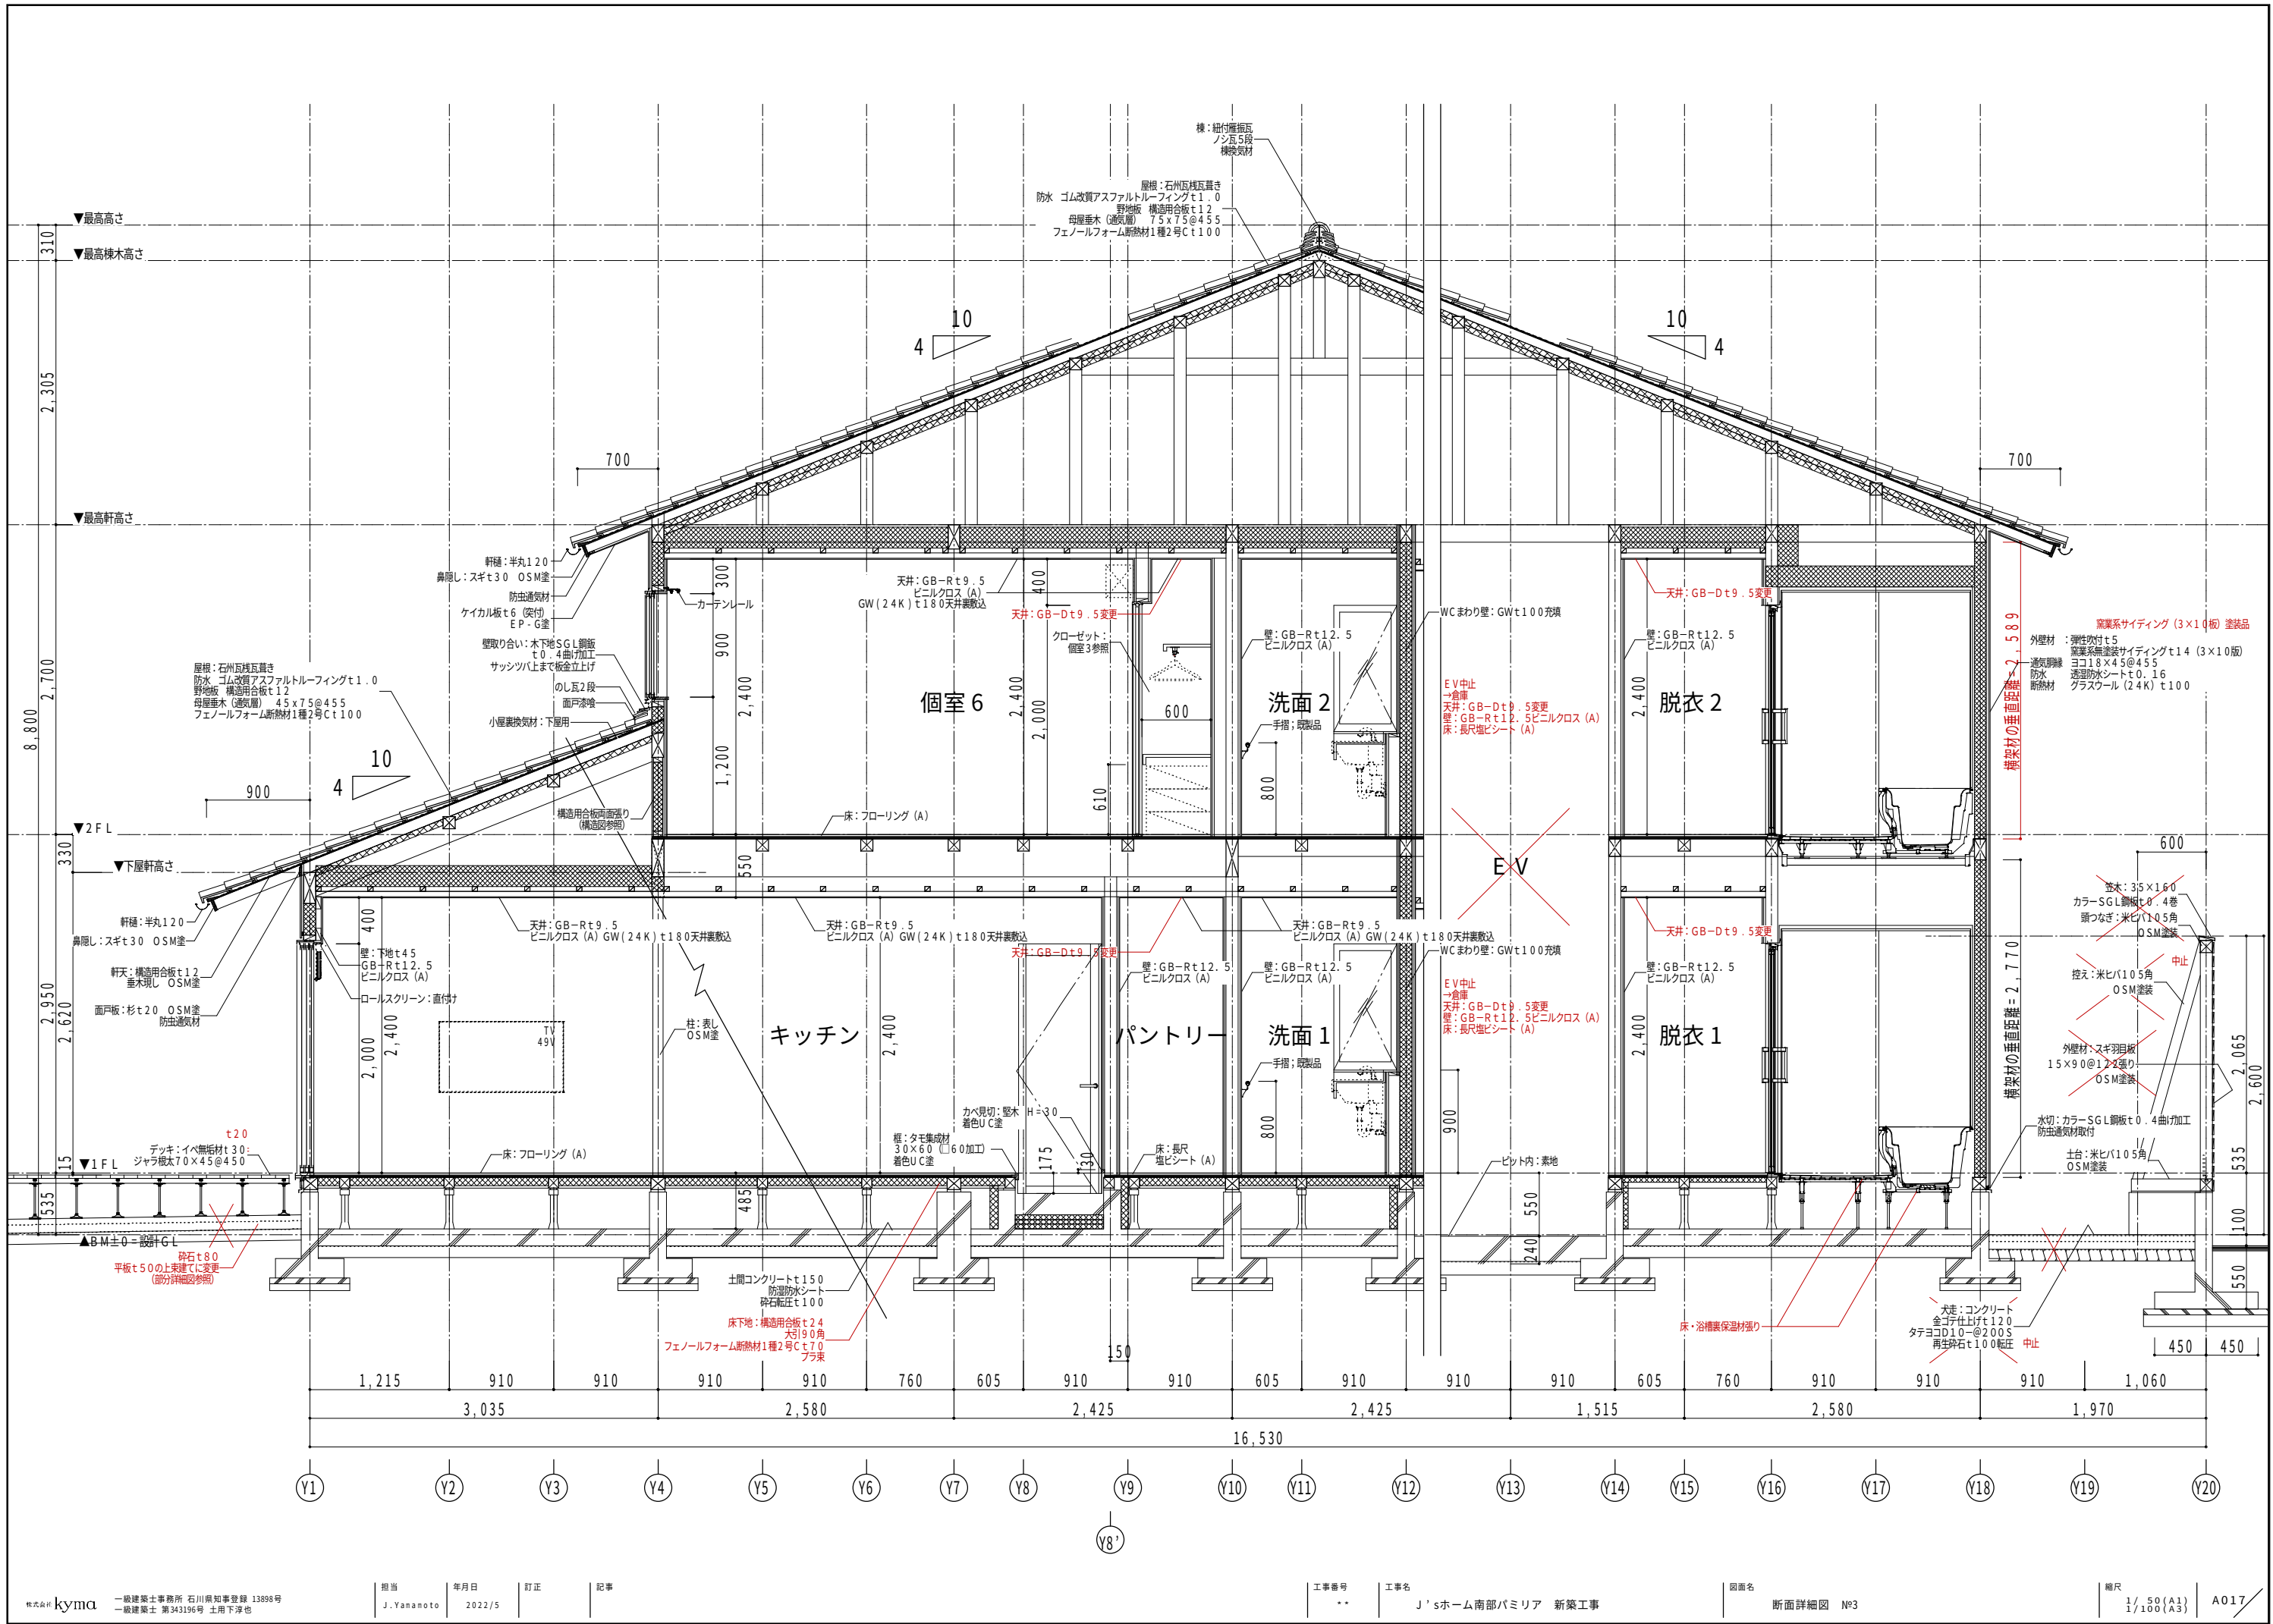

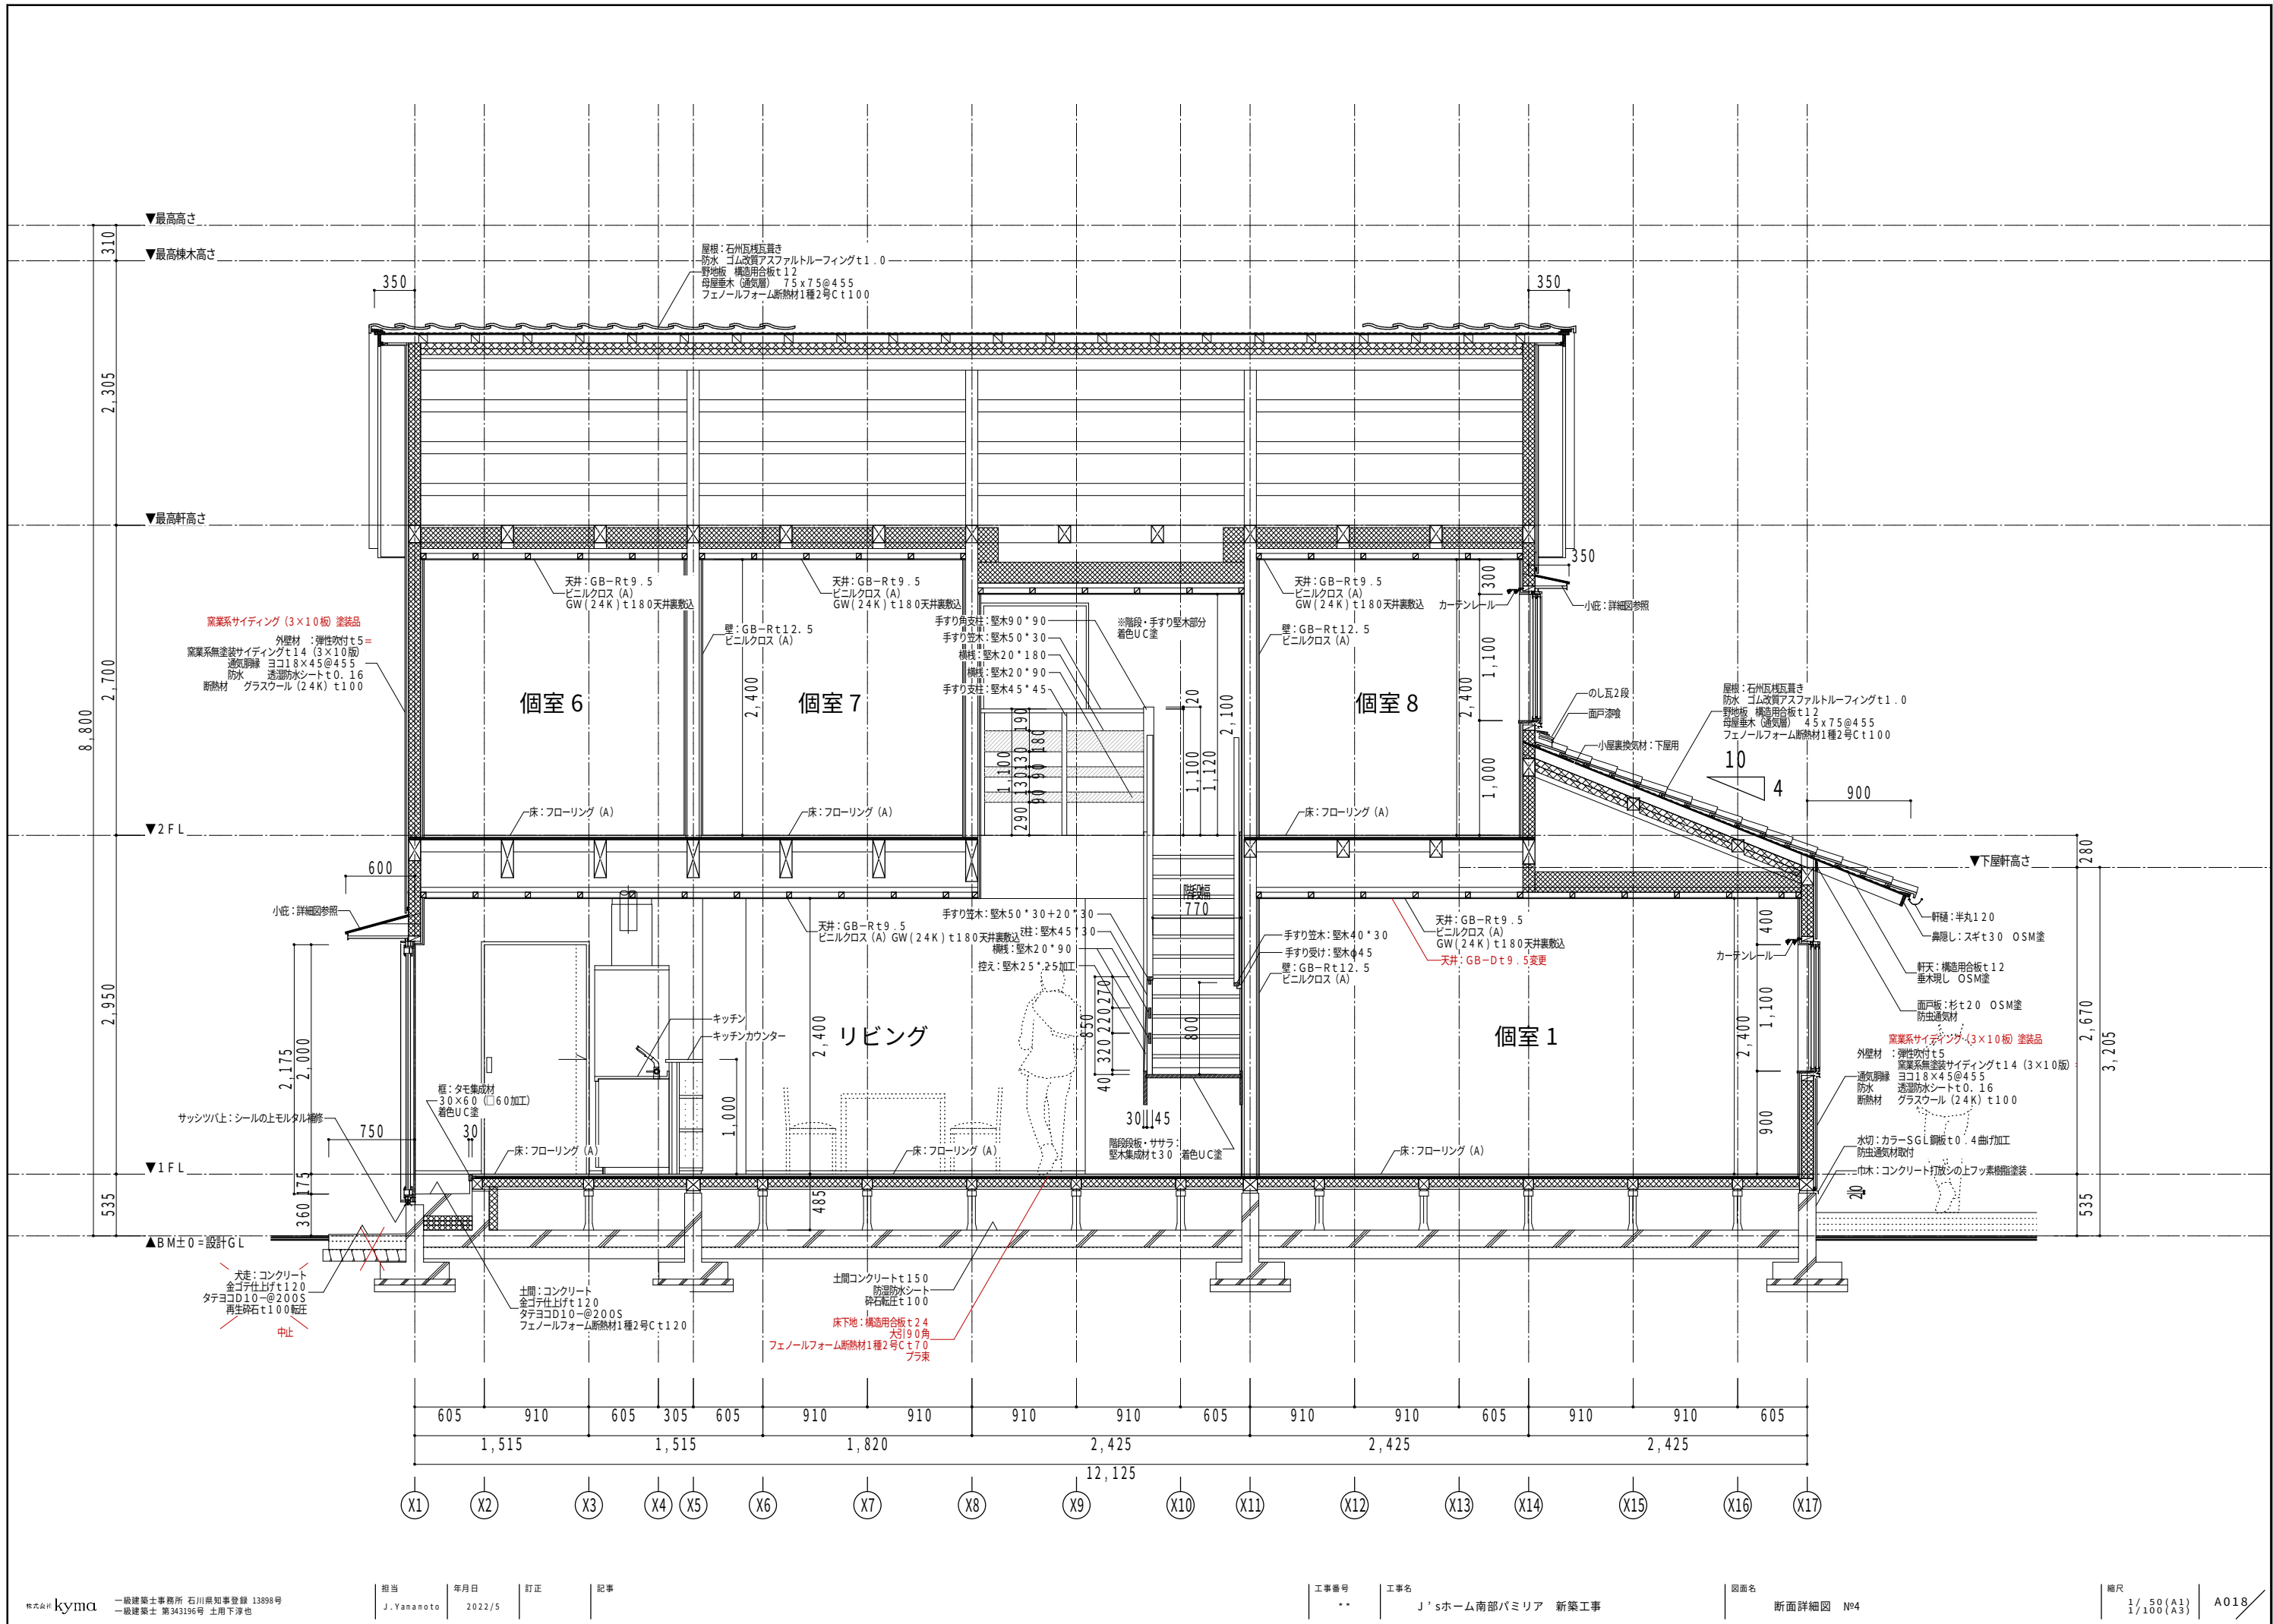

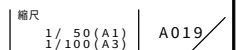

棟まわり（下屋） S=1:20	棟まわり（母屋） S=1:20	サッシ上小庇、カーテンレール S=1:10
屋根・庇（下屋） S=1:20	屋根・庇（母屋） S=1:20	外壁、サッシまわり S=1:10
下屋・外壁取り合い S=1:20	屋根（母屋） S=1:20	

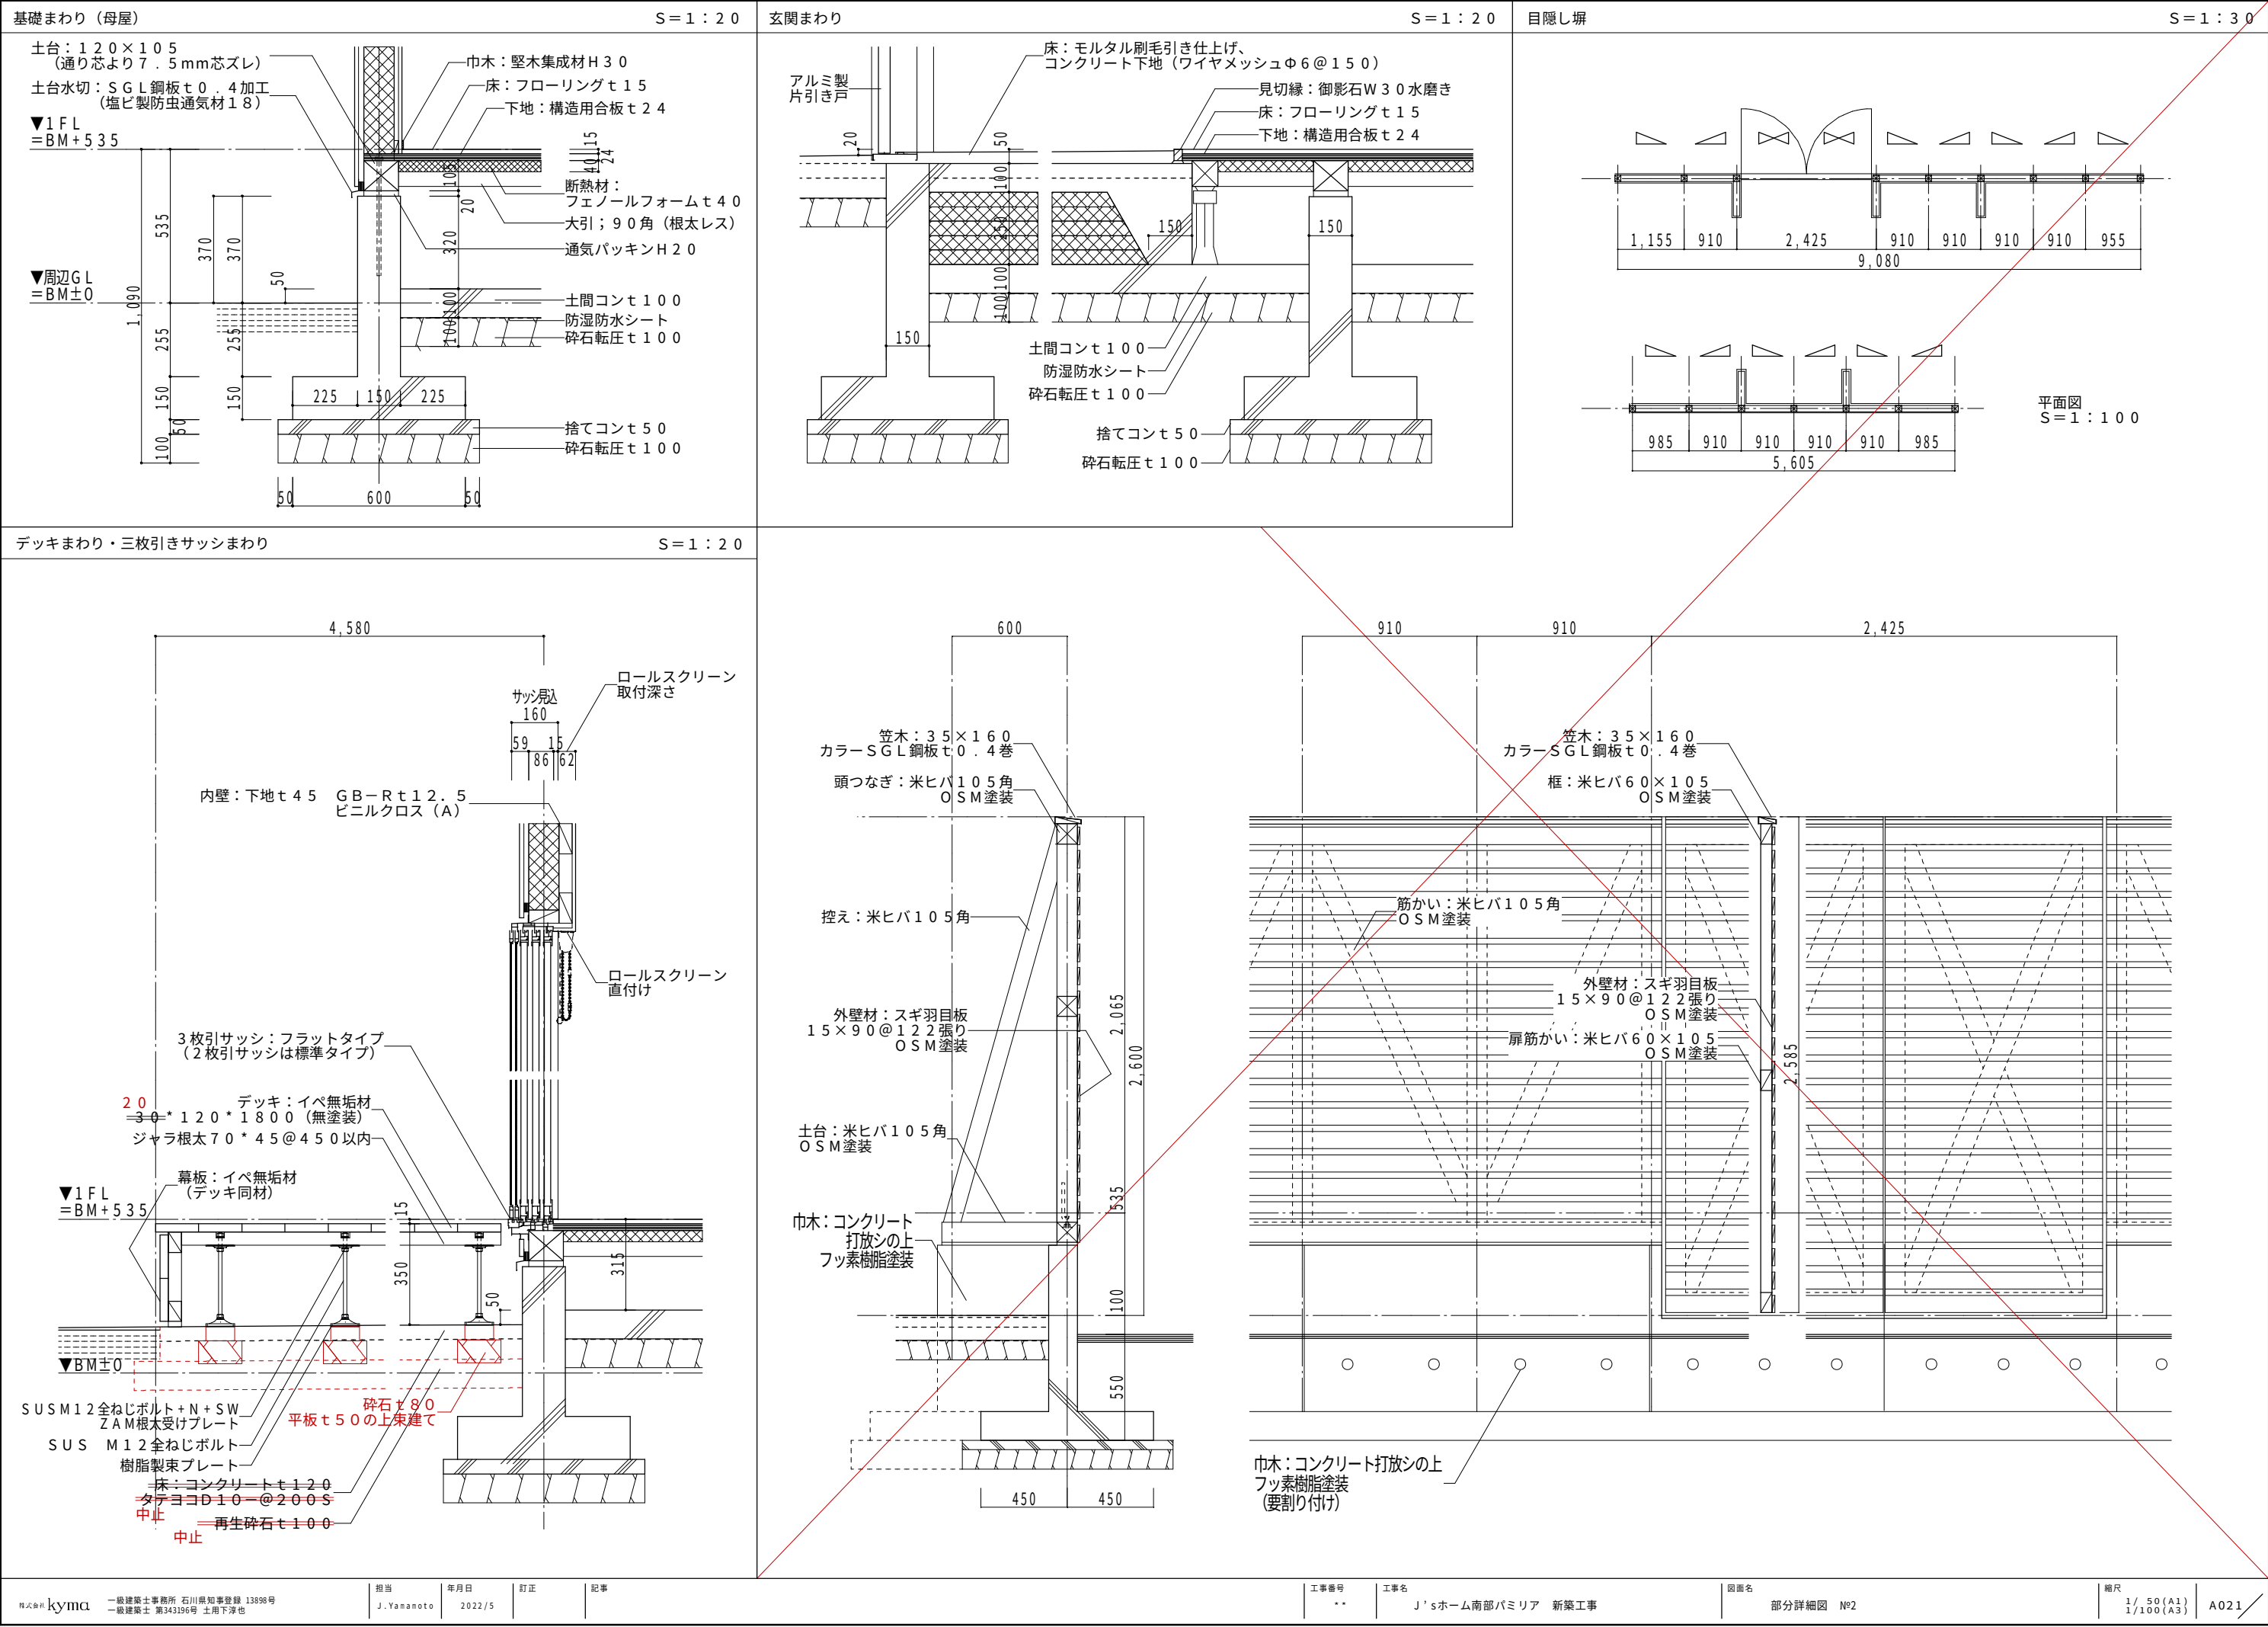

株式会社 kyma

一級建築士事務所 石川県知事登録 13898号
一級建築士 第343196号 土用下淳也

担当
J.Yamanoto

年月日
2022/5

訂正

記事


工事番号
**


工事名
J'sホーム南部パミリア 新築工事

図面名
部分詳細図 №2

縮尺
1/50(A1)
1/100(A3)

A021

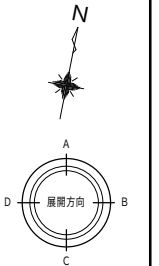

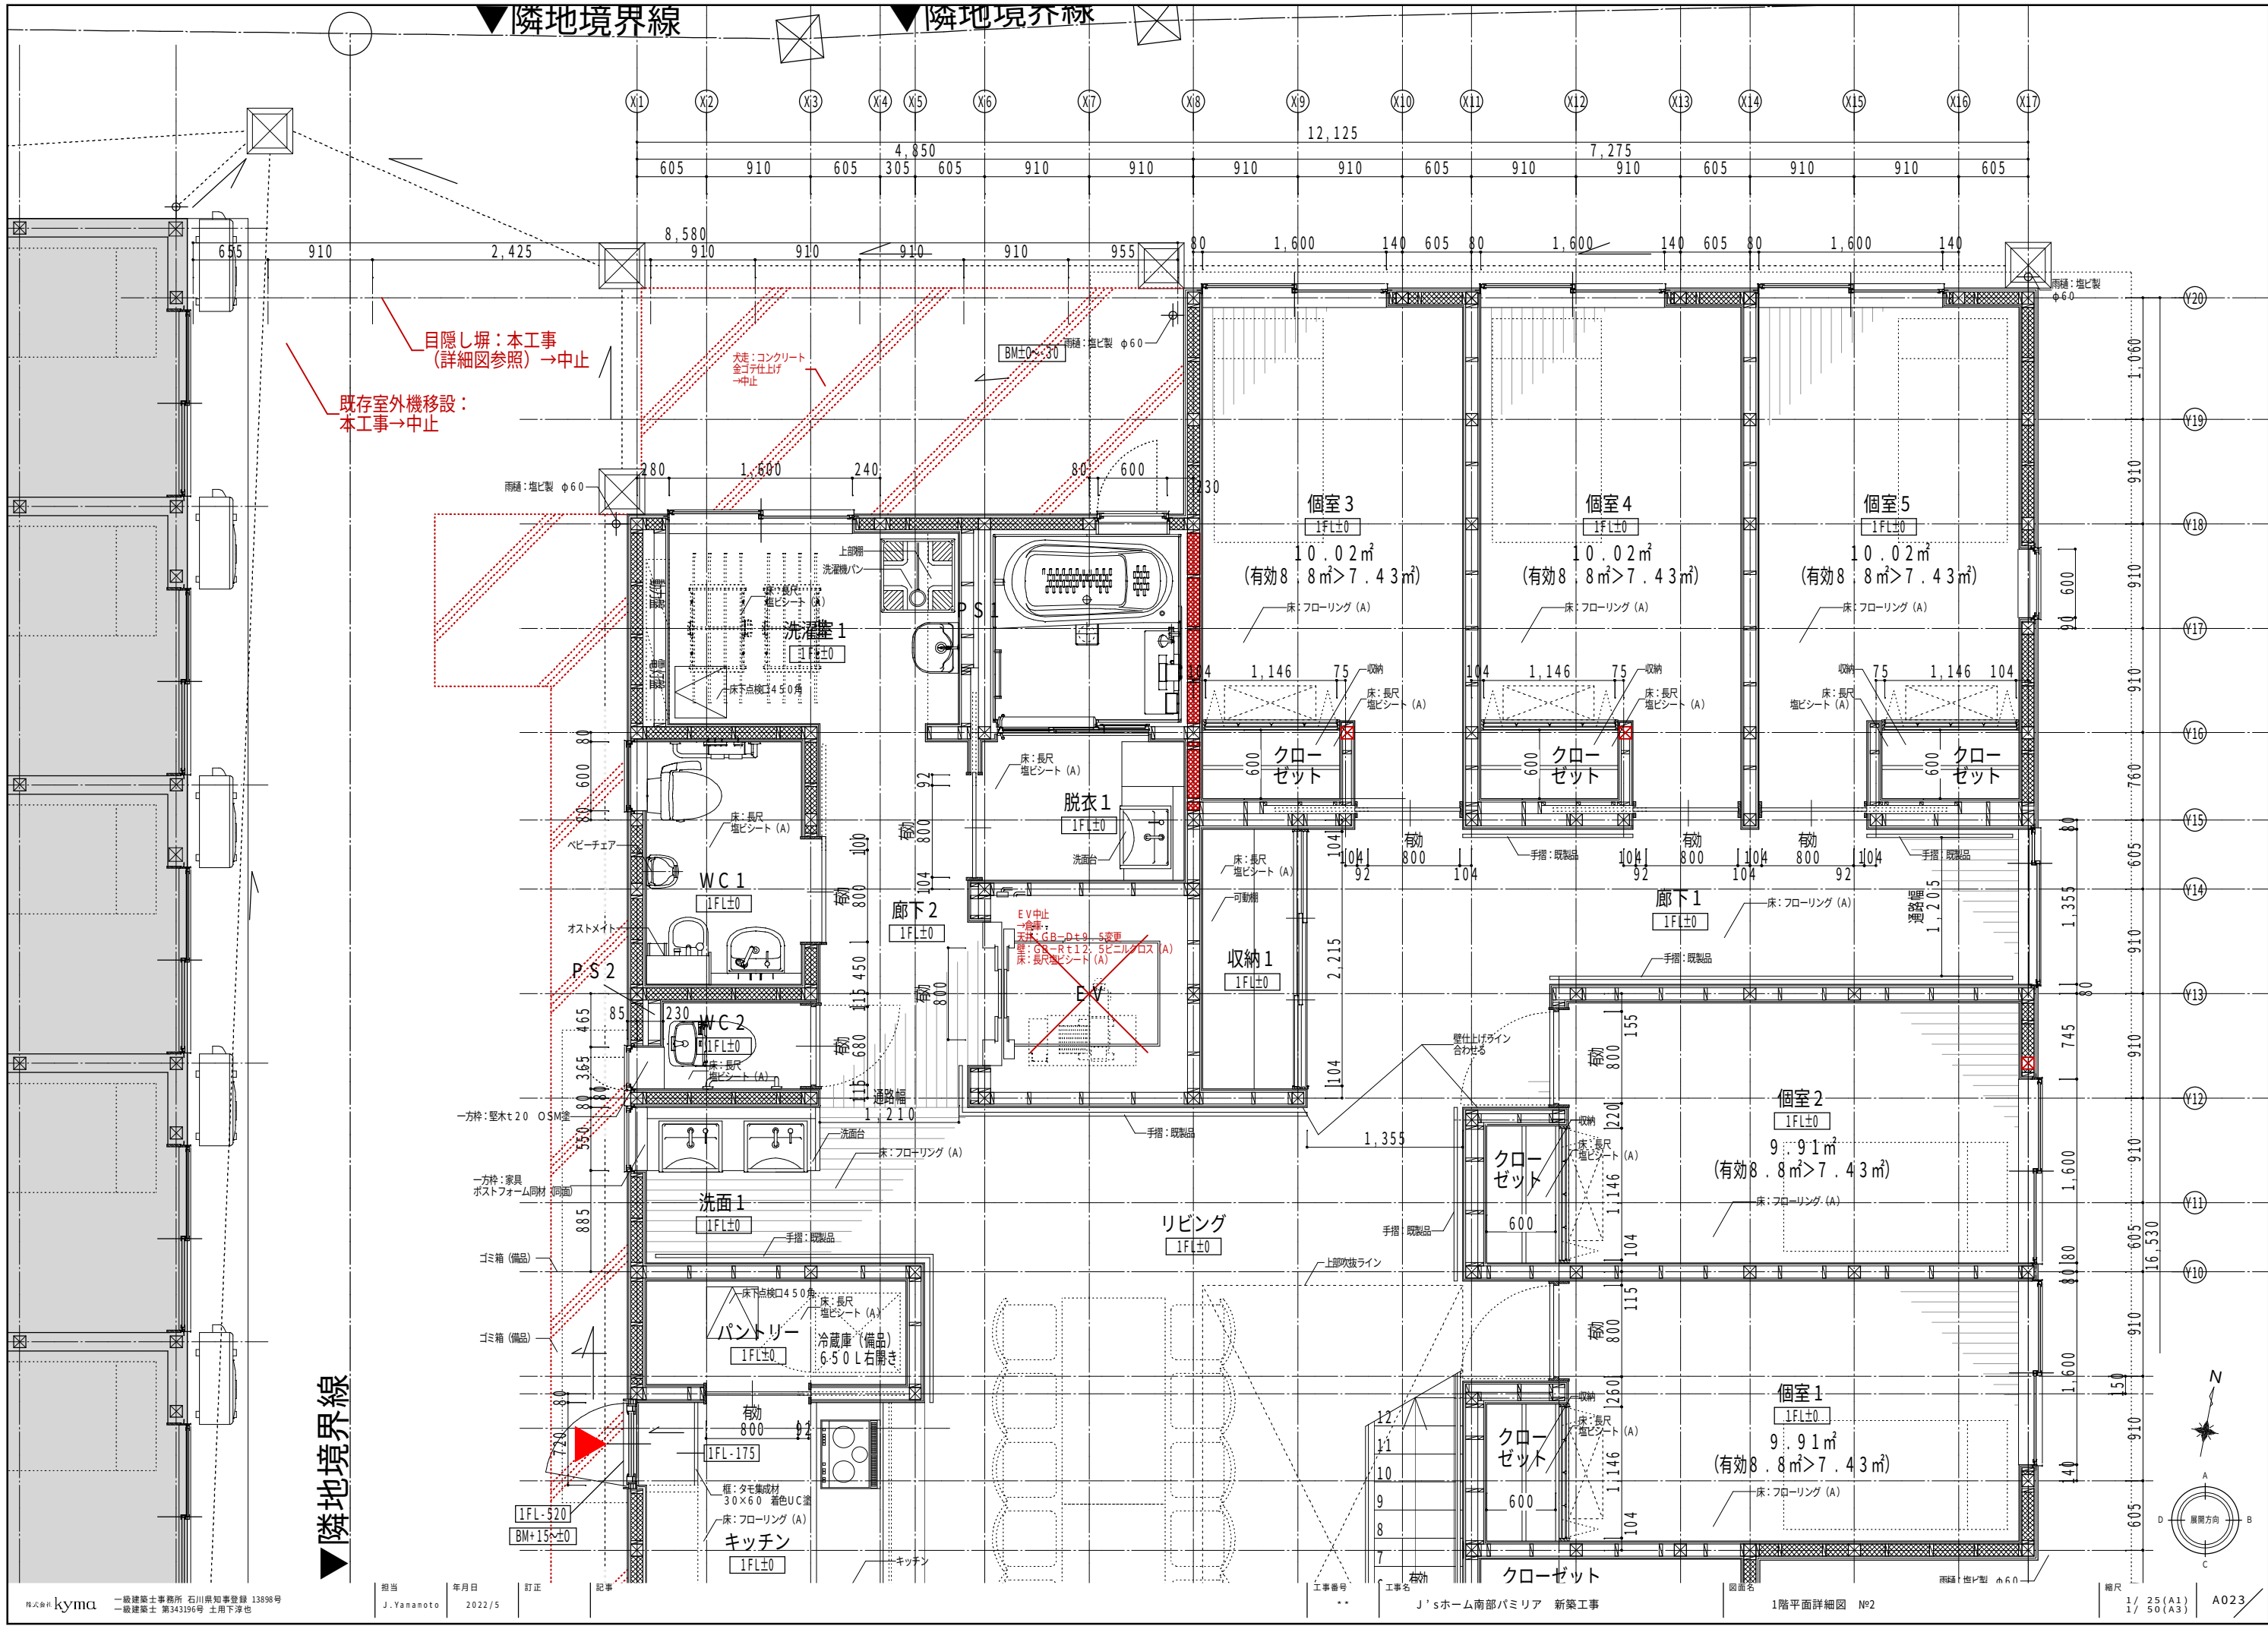

隣地境界線

隣地境界線


隣地境界線

目隠し塀：本工事
(詳細図参照) →中止

既存室外機移設：
本工事→中止


大柱：コンクリート
金ゴテ仕上げ
→中止

EV中止
→食卓
床：GB-R112.5ビニルクロス(A)
床：長尺塩ビシート(A)

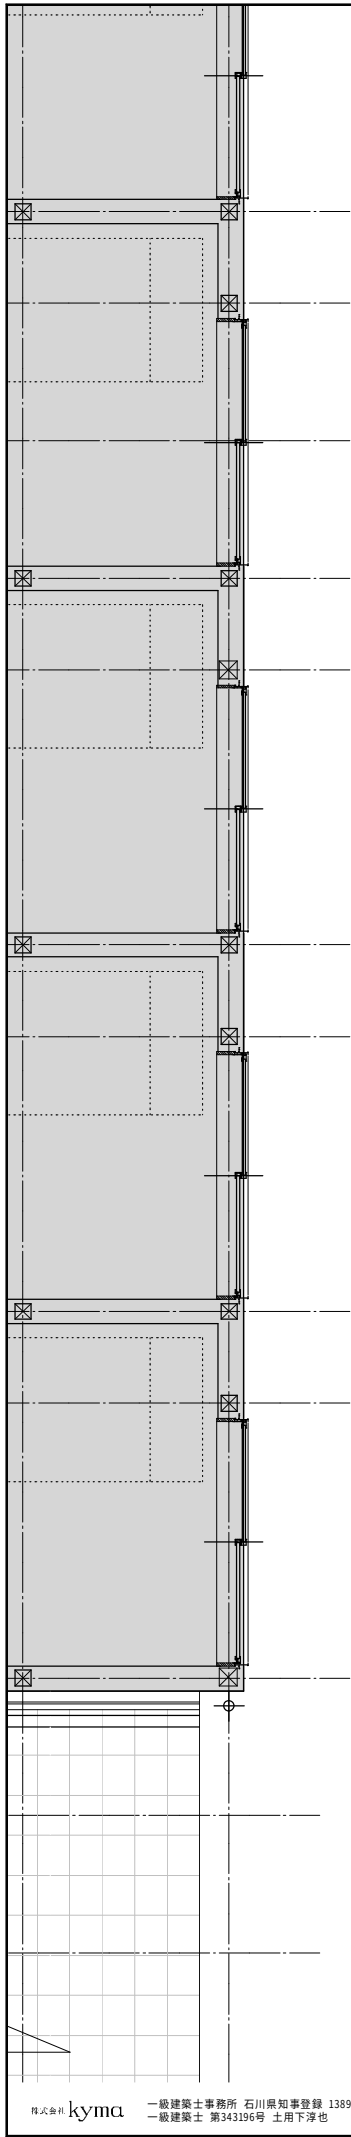



隣地境界線



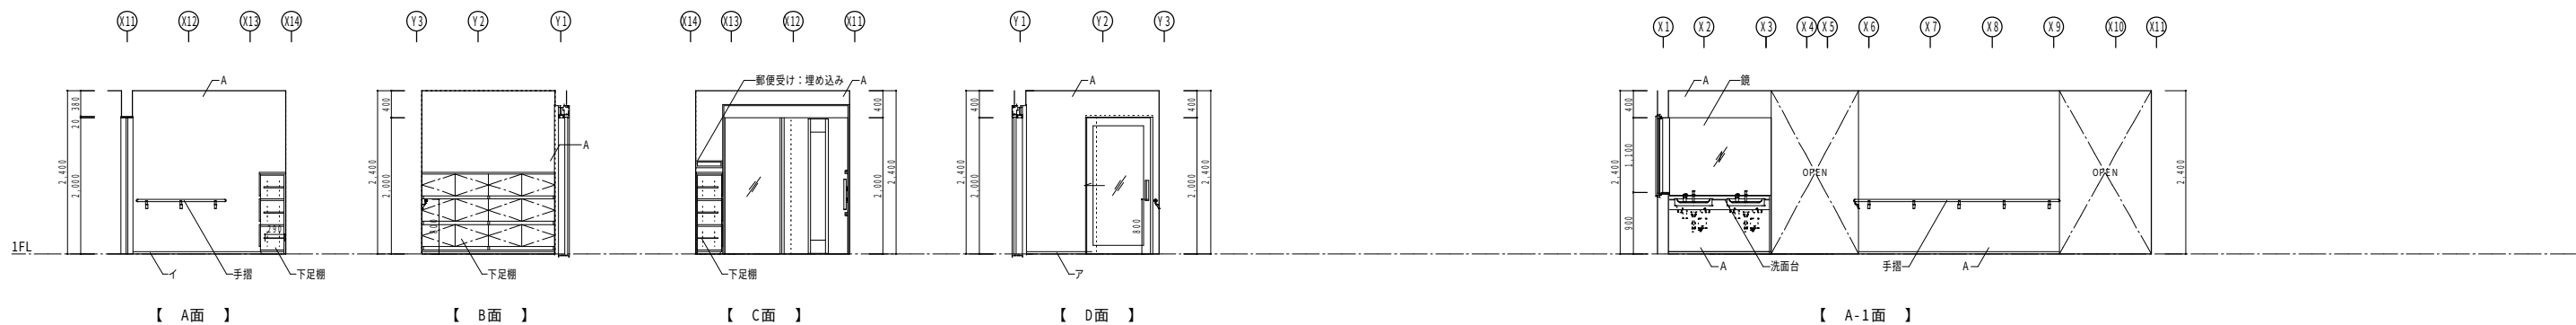


玄関	仕上	壁 A GB-R t12.5 ビニルクロス (A)	※手摺ブラケット位置に合わせて間柱を入れること。
	巾木	ア 巾木：御影石本磨き H=30	
	イ	巾木：堅木UC塗 H=30	


リビング、階段	仕上	壁 A GB-R t12.5 ビニルクロス (A)	※手摺ブラケット位置に合わせて間柱を入れること。
	巾木	堅木UC塗 H=30	

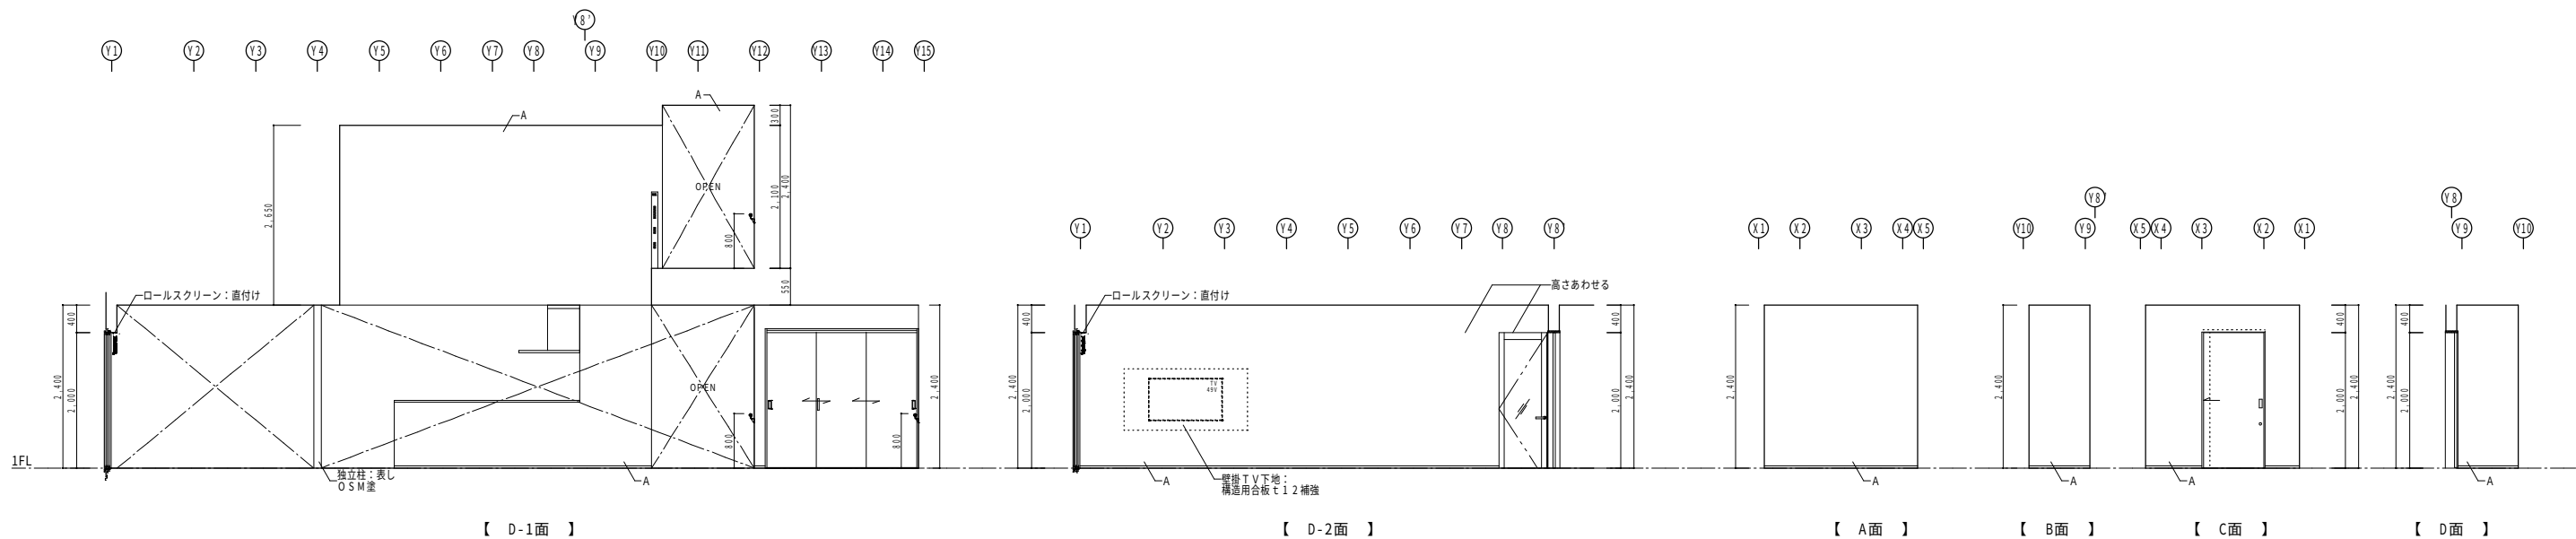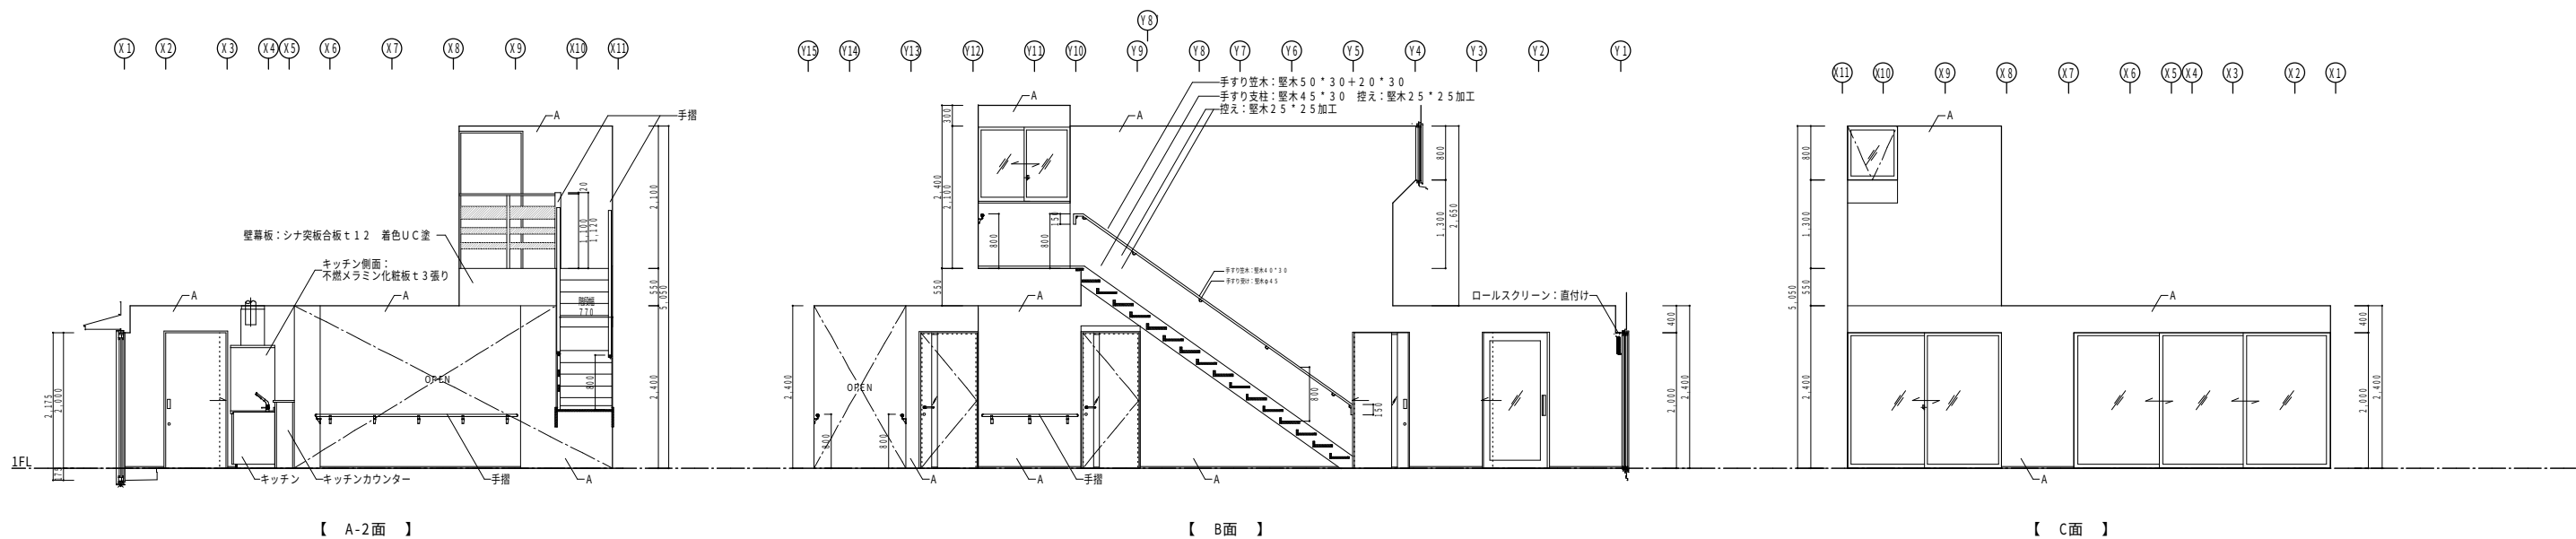


パントリー	仕上	壁 A GB-R t12.5 ビニルクロス (A)	
	巾木	堅木UC塗 H=30	

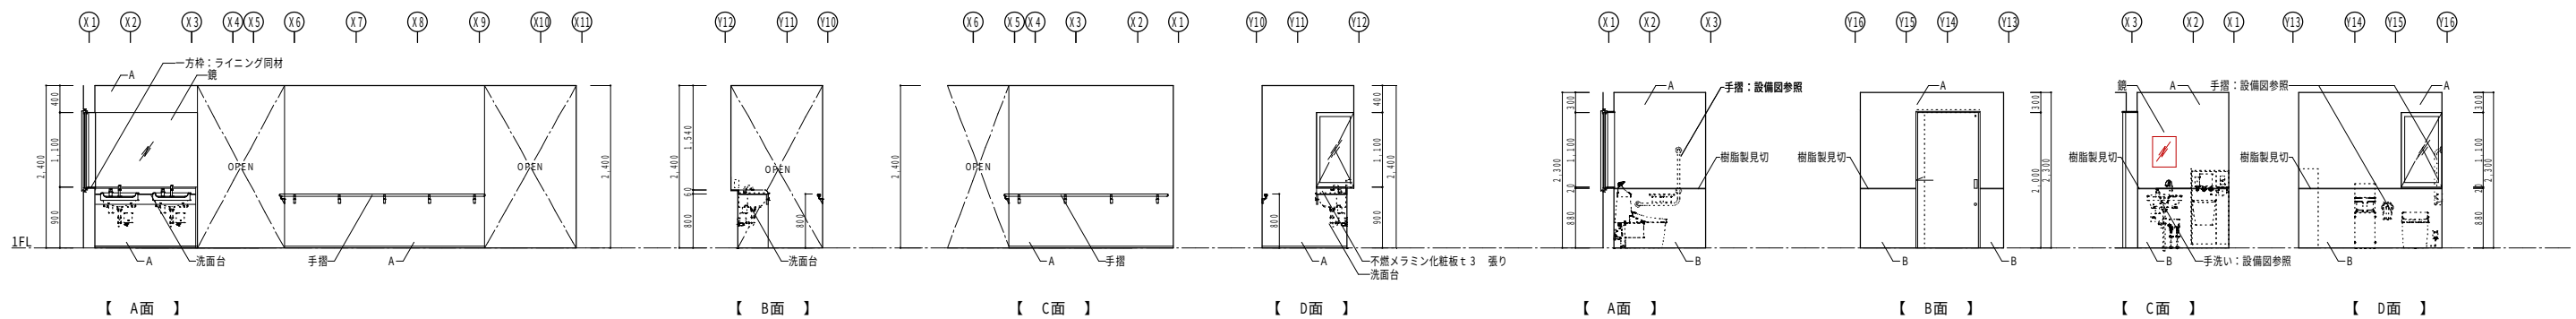


洗面1	仕上	壁	A GB-R t12.5 ビニルクロス (A)	※手摺ブラケット位置に合わせて間柱を入れること。
WC1	仕上	壁	A GB-R t12.5 ビニルクロス (A)	
			B GB-R t12.5 メラミン不燃化粧板 t3 張り	
	巾木		堅木UC塗 H=30	
			-	

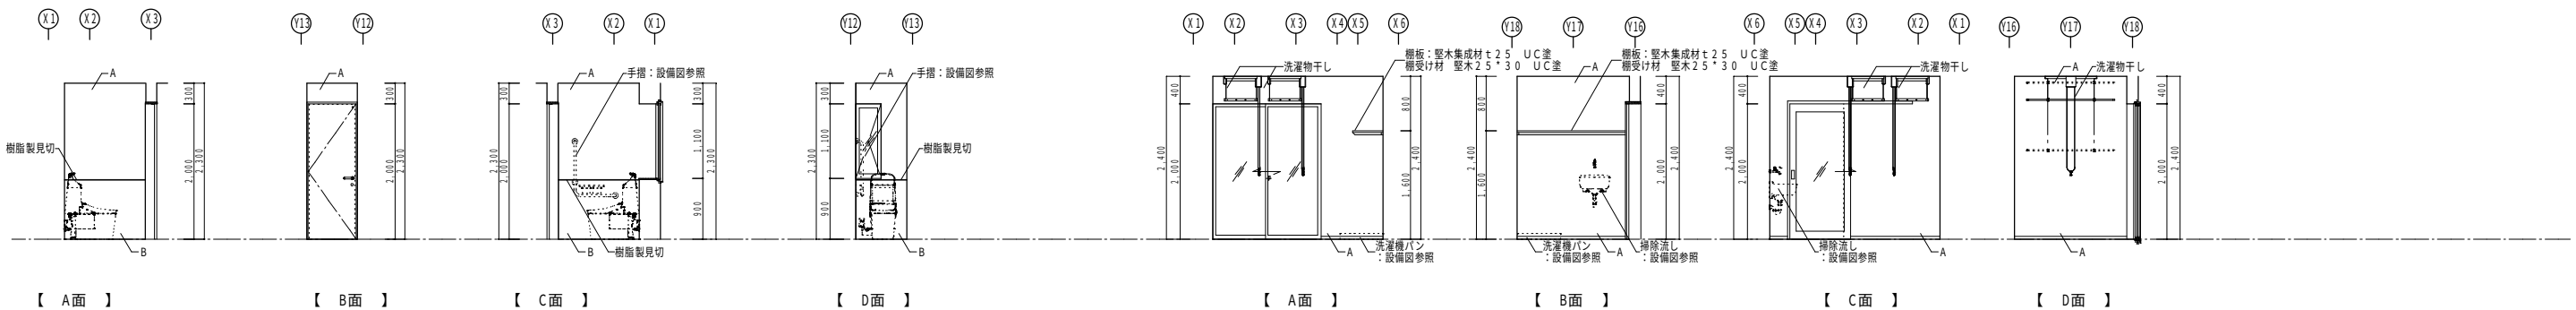


洗面2	仕上	壁	A GB-R t12.5 ビニルクロス (A)	
			B GB-R t12.5 メラミン不燃化粧板 t3 張り	
	巾木		堅木UC塗 H=30	
			-	
洗濯室1	仕上	壁	A GB-R t12.5 ビニルクロス (A)	
			巾木 ソフト巾木 H=40	

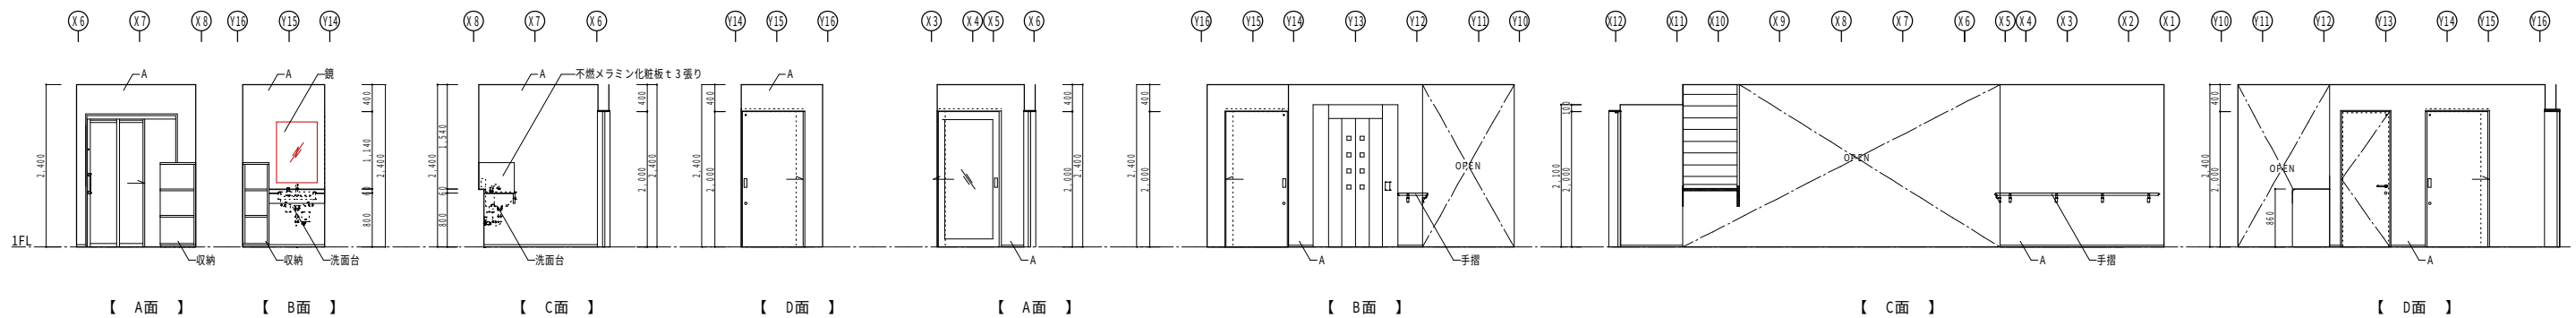


脱衣1	仕上	壁	A GB-R t12.5 ビニルクロス (A)	
			巾木 ソフト巾木 H=40	
廊下2	仕上	壁	A GB-R t12.5 ビニルクロス (A)	※手摺ブラケット位置に合わせて間柱を入れること。
			巾木 堅木UC塗 H=30	

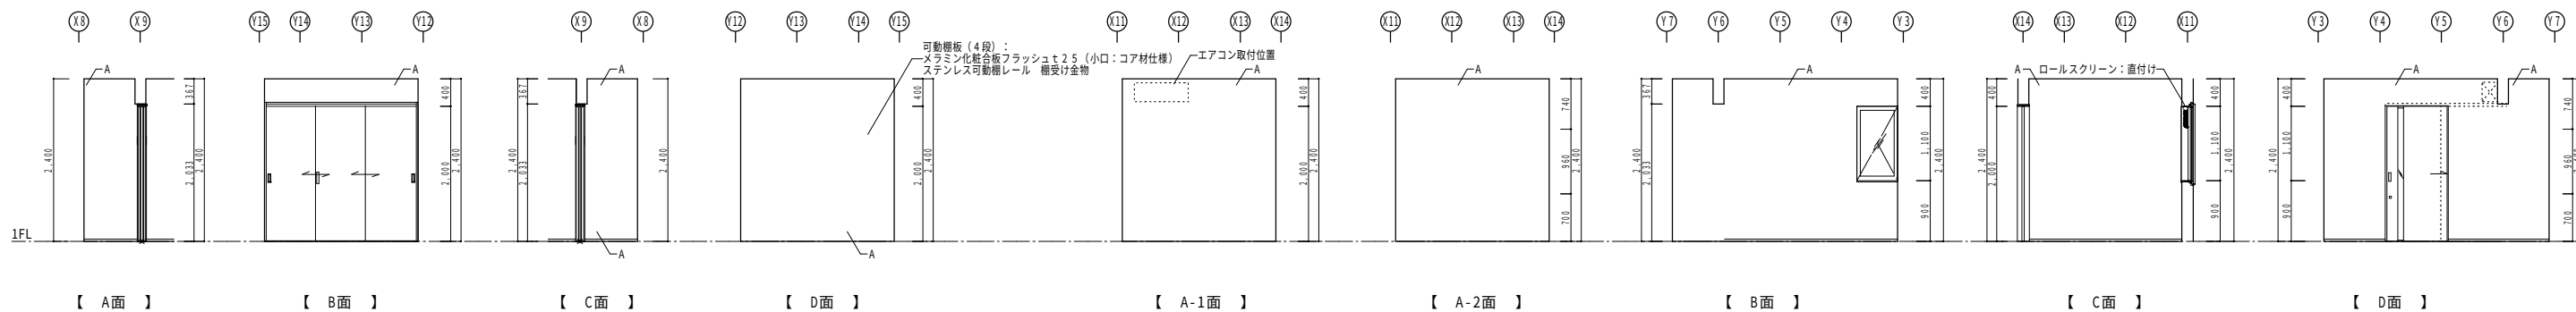


収納1	仕上	壁	A GB-R t12.5 ビニルクロス (A)	
			巾木 堅木UC塗 H=30	
事務室	仕上	壁	A GB-R t12.5 ビニルクロス (A)	
			巾木 堅木UC塗 H=30	

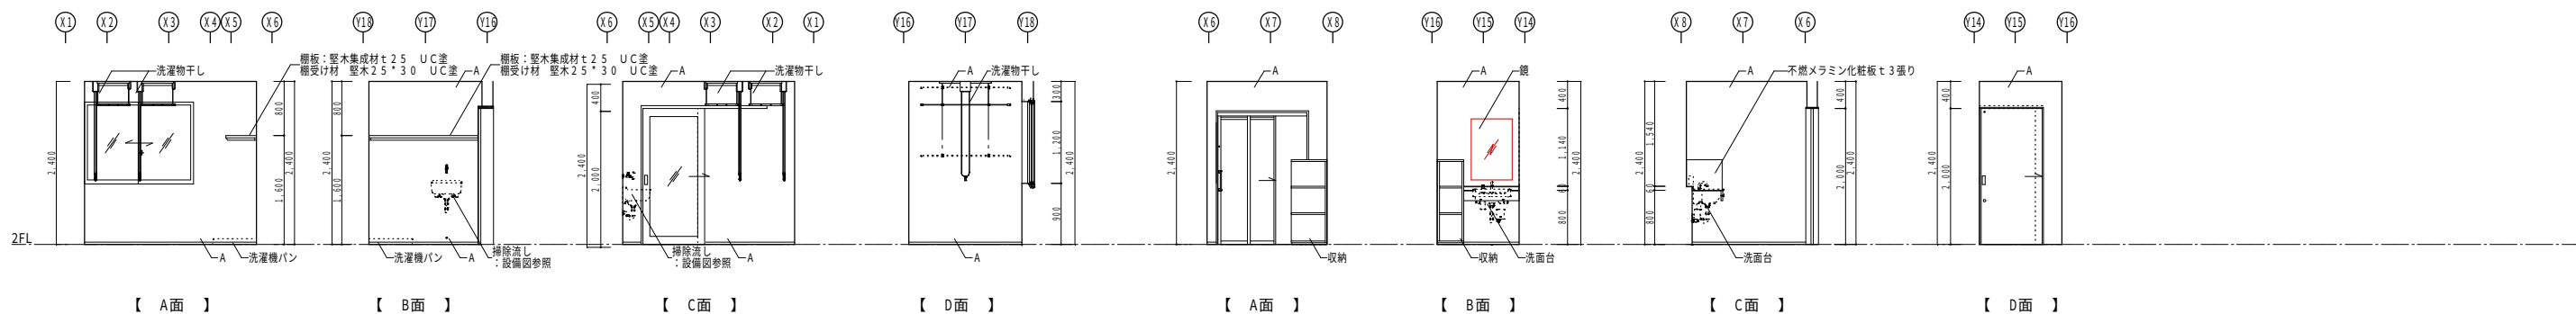


洗濯室 2 仕上 壁 A|GB-R t12.5 ビニルクロス (A) 巾木 ソフト巾木 H=40 脱衣 2 仕上 壁 A|GB-R t12.5 ビニルクロス (A) 巾木 ソフト巾木 H=40

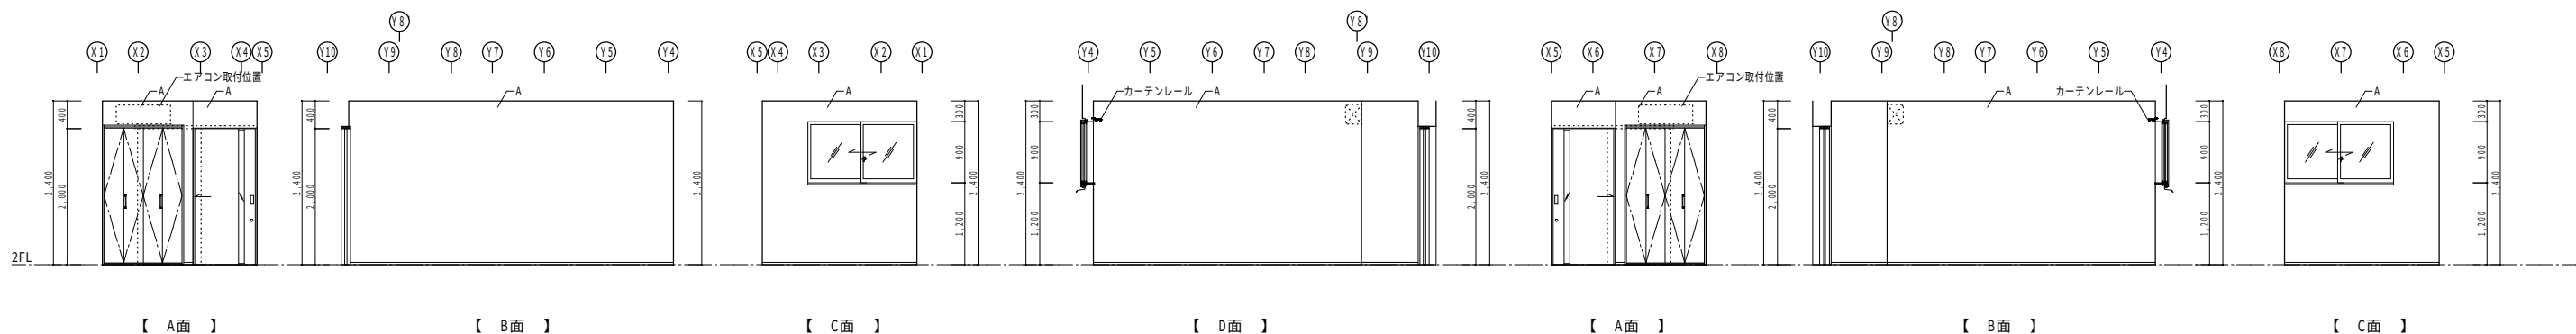


個室 6 仕上 壁 A|GB-R t12.5 ビニルクロス (A) 巾木 壁木UC塗 H=30 個室 7 仕上 壁 A|GB-R t12.5 ビニルクロス (A) 巾木 壁木UC塗 H=30

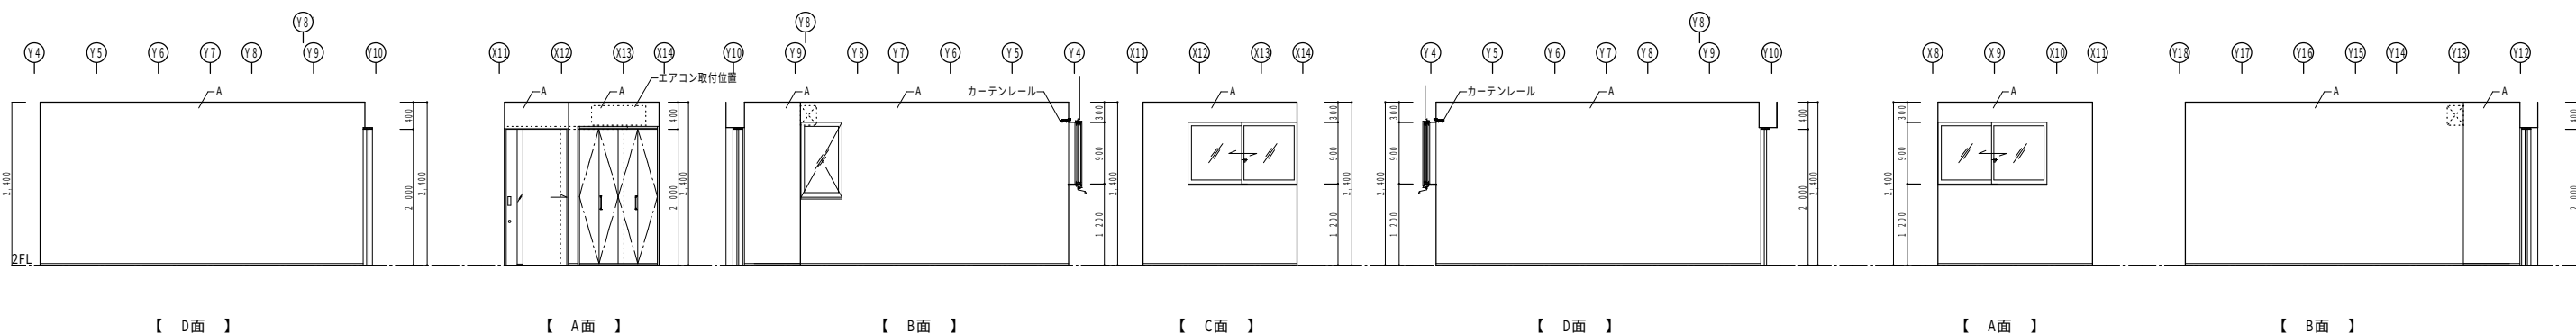

個室 8 仕上 壁 A|GB-R t12.5 ビニルクロス (A) 巾木 壁木UC塗 H=30 個室 9 仕上 壁 A|GB-R t12.5 ビニルクロス (A) 巾木 壁木UC塗 H=30

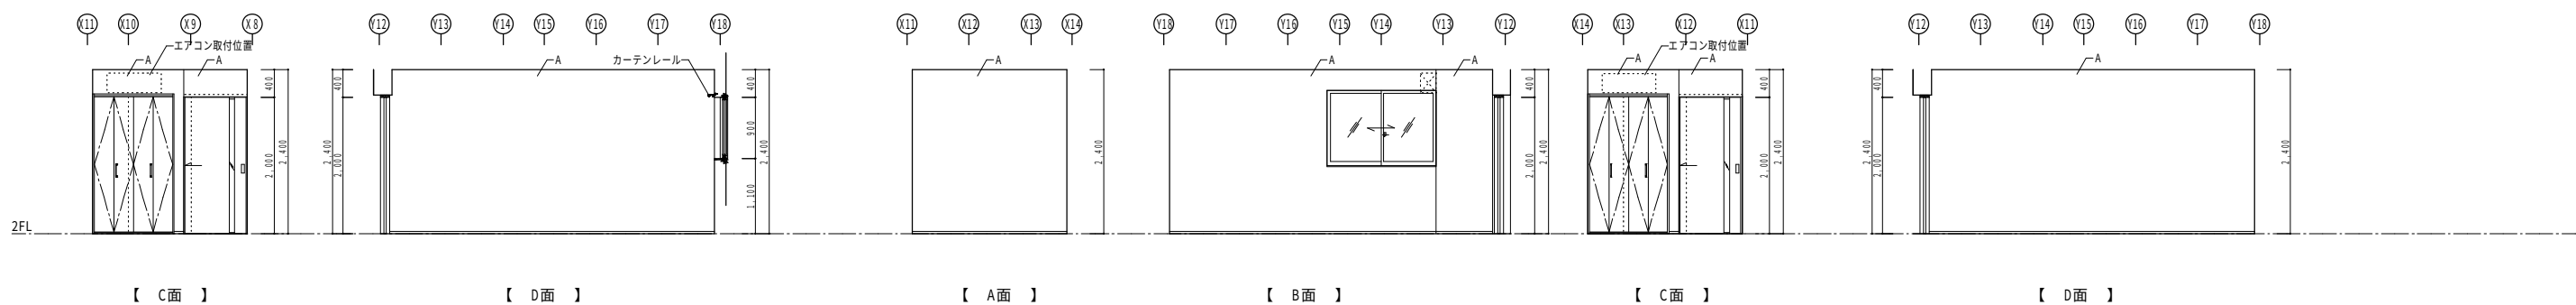

個室 10 仕上 壁 A|GB-R t12.5 ビニルクロス (A) 巾木 壁木UC塗 H=30

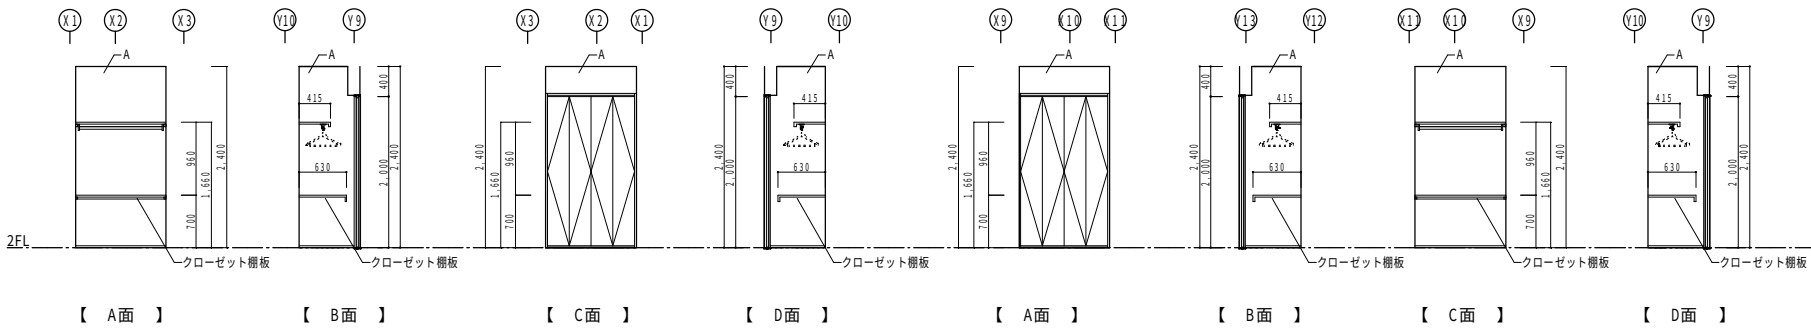


個室6、7、8 クローゼット

仕上	壁 A GB-R t12.5 ビニルクロス (A)
	巾木 堅木UC塗 H=30

個室9、10 クローゼット



仕上	壁 A GB-R t12.5 ビニルクロス (A)
	巾木 堅木UC塗 H=30

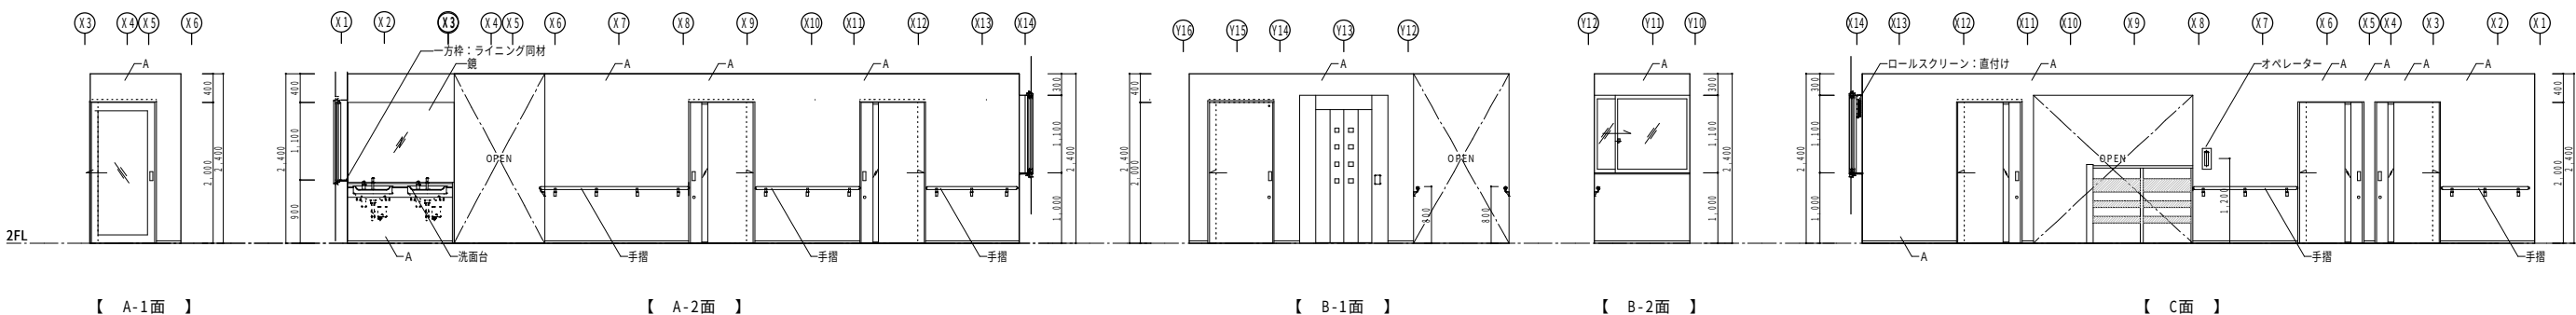

洗面2、廊下3

仕上	壁 A GB-R t12.5 ビニルクロス (A)
	巾木 堅木UC塗 H=30

※手摺ブラケット位置に合わせて間柱を入れること。

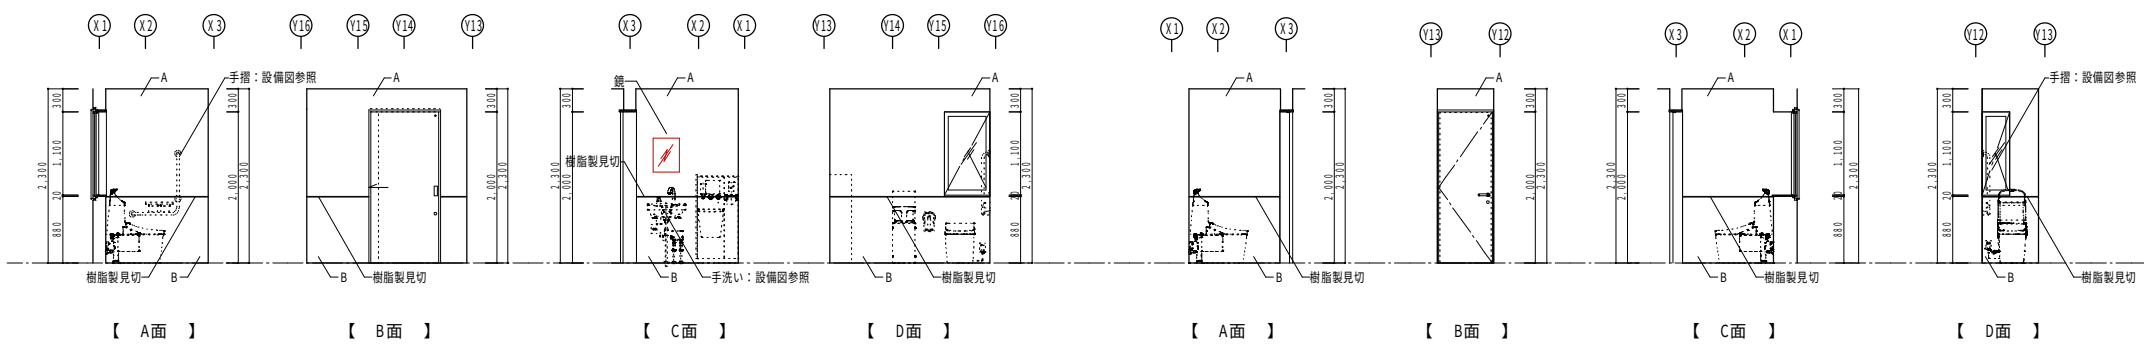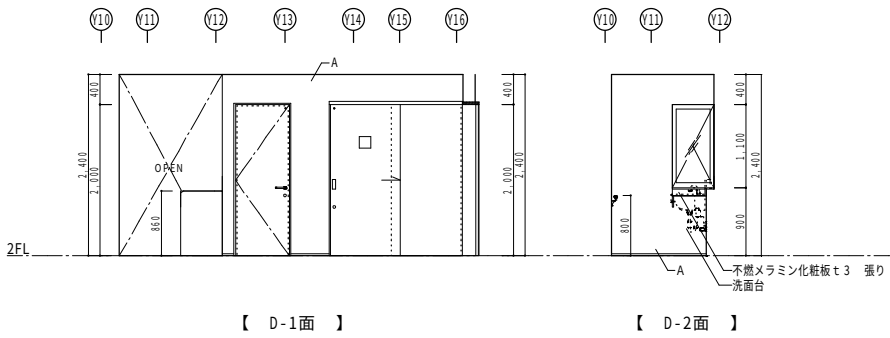


WC3


仕上	壁 A GB-R t12.5 ビニルクロス (A)
	B GB-R t12.5 メラミン不燃化粧板 t3 張り
	巾木 -

WC4

仕上	壁 A GB-R t12.5 ビニルクロス (A)
	B GB-R t12.5 メラミン不燃化粧板 t3 張り
	巾木 -

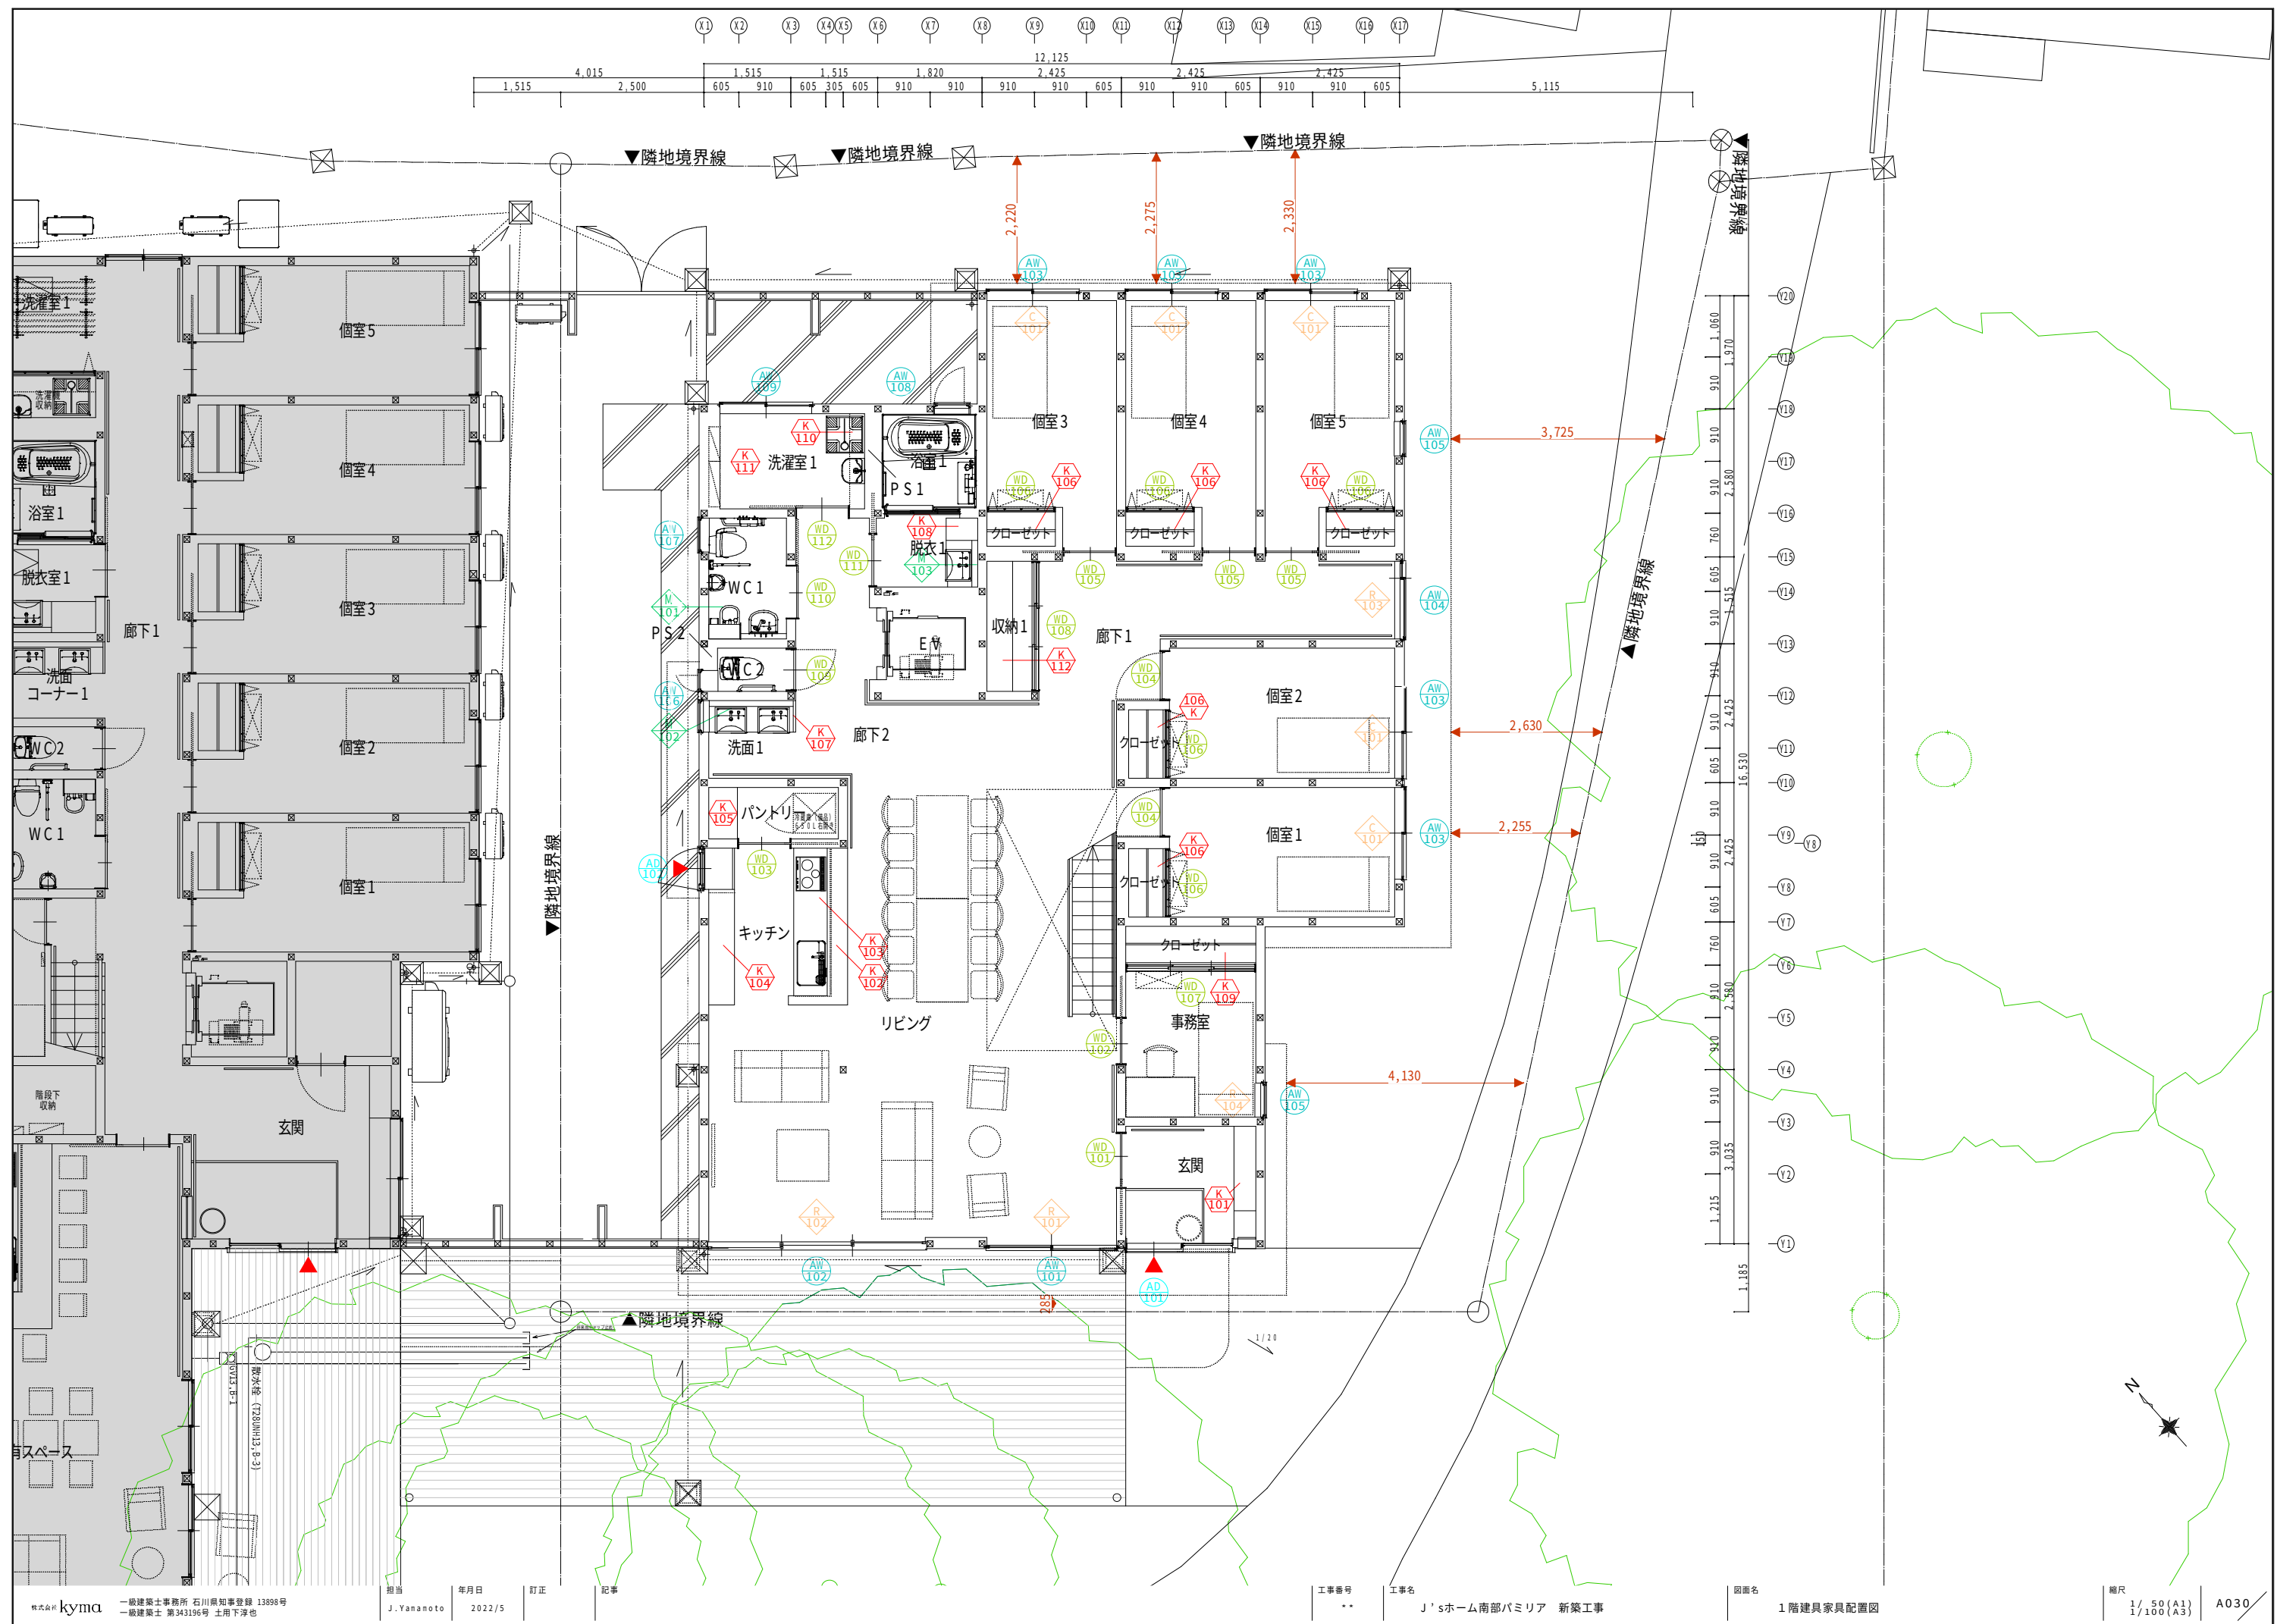







X1	X2	X3	X4	X5	X6	X7	X8	X9	X10	X11	X12	X13	X14	X15	X16	X17
1,515	1,515	1,820	12,125	2,425	2,425	2,425	2,425	2,425	2,425	2,425	2,425	2,425	2,425	2,425	2,425	2,425
605	910	605	305	605	910	910	910	605	910	605	910	605	910	910	605	605

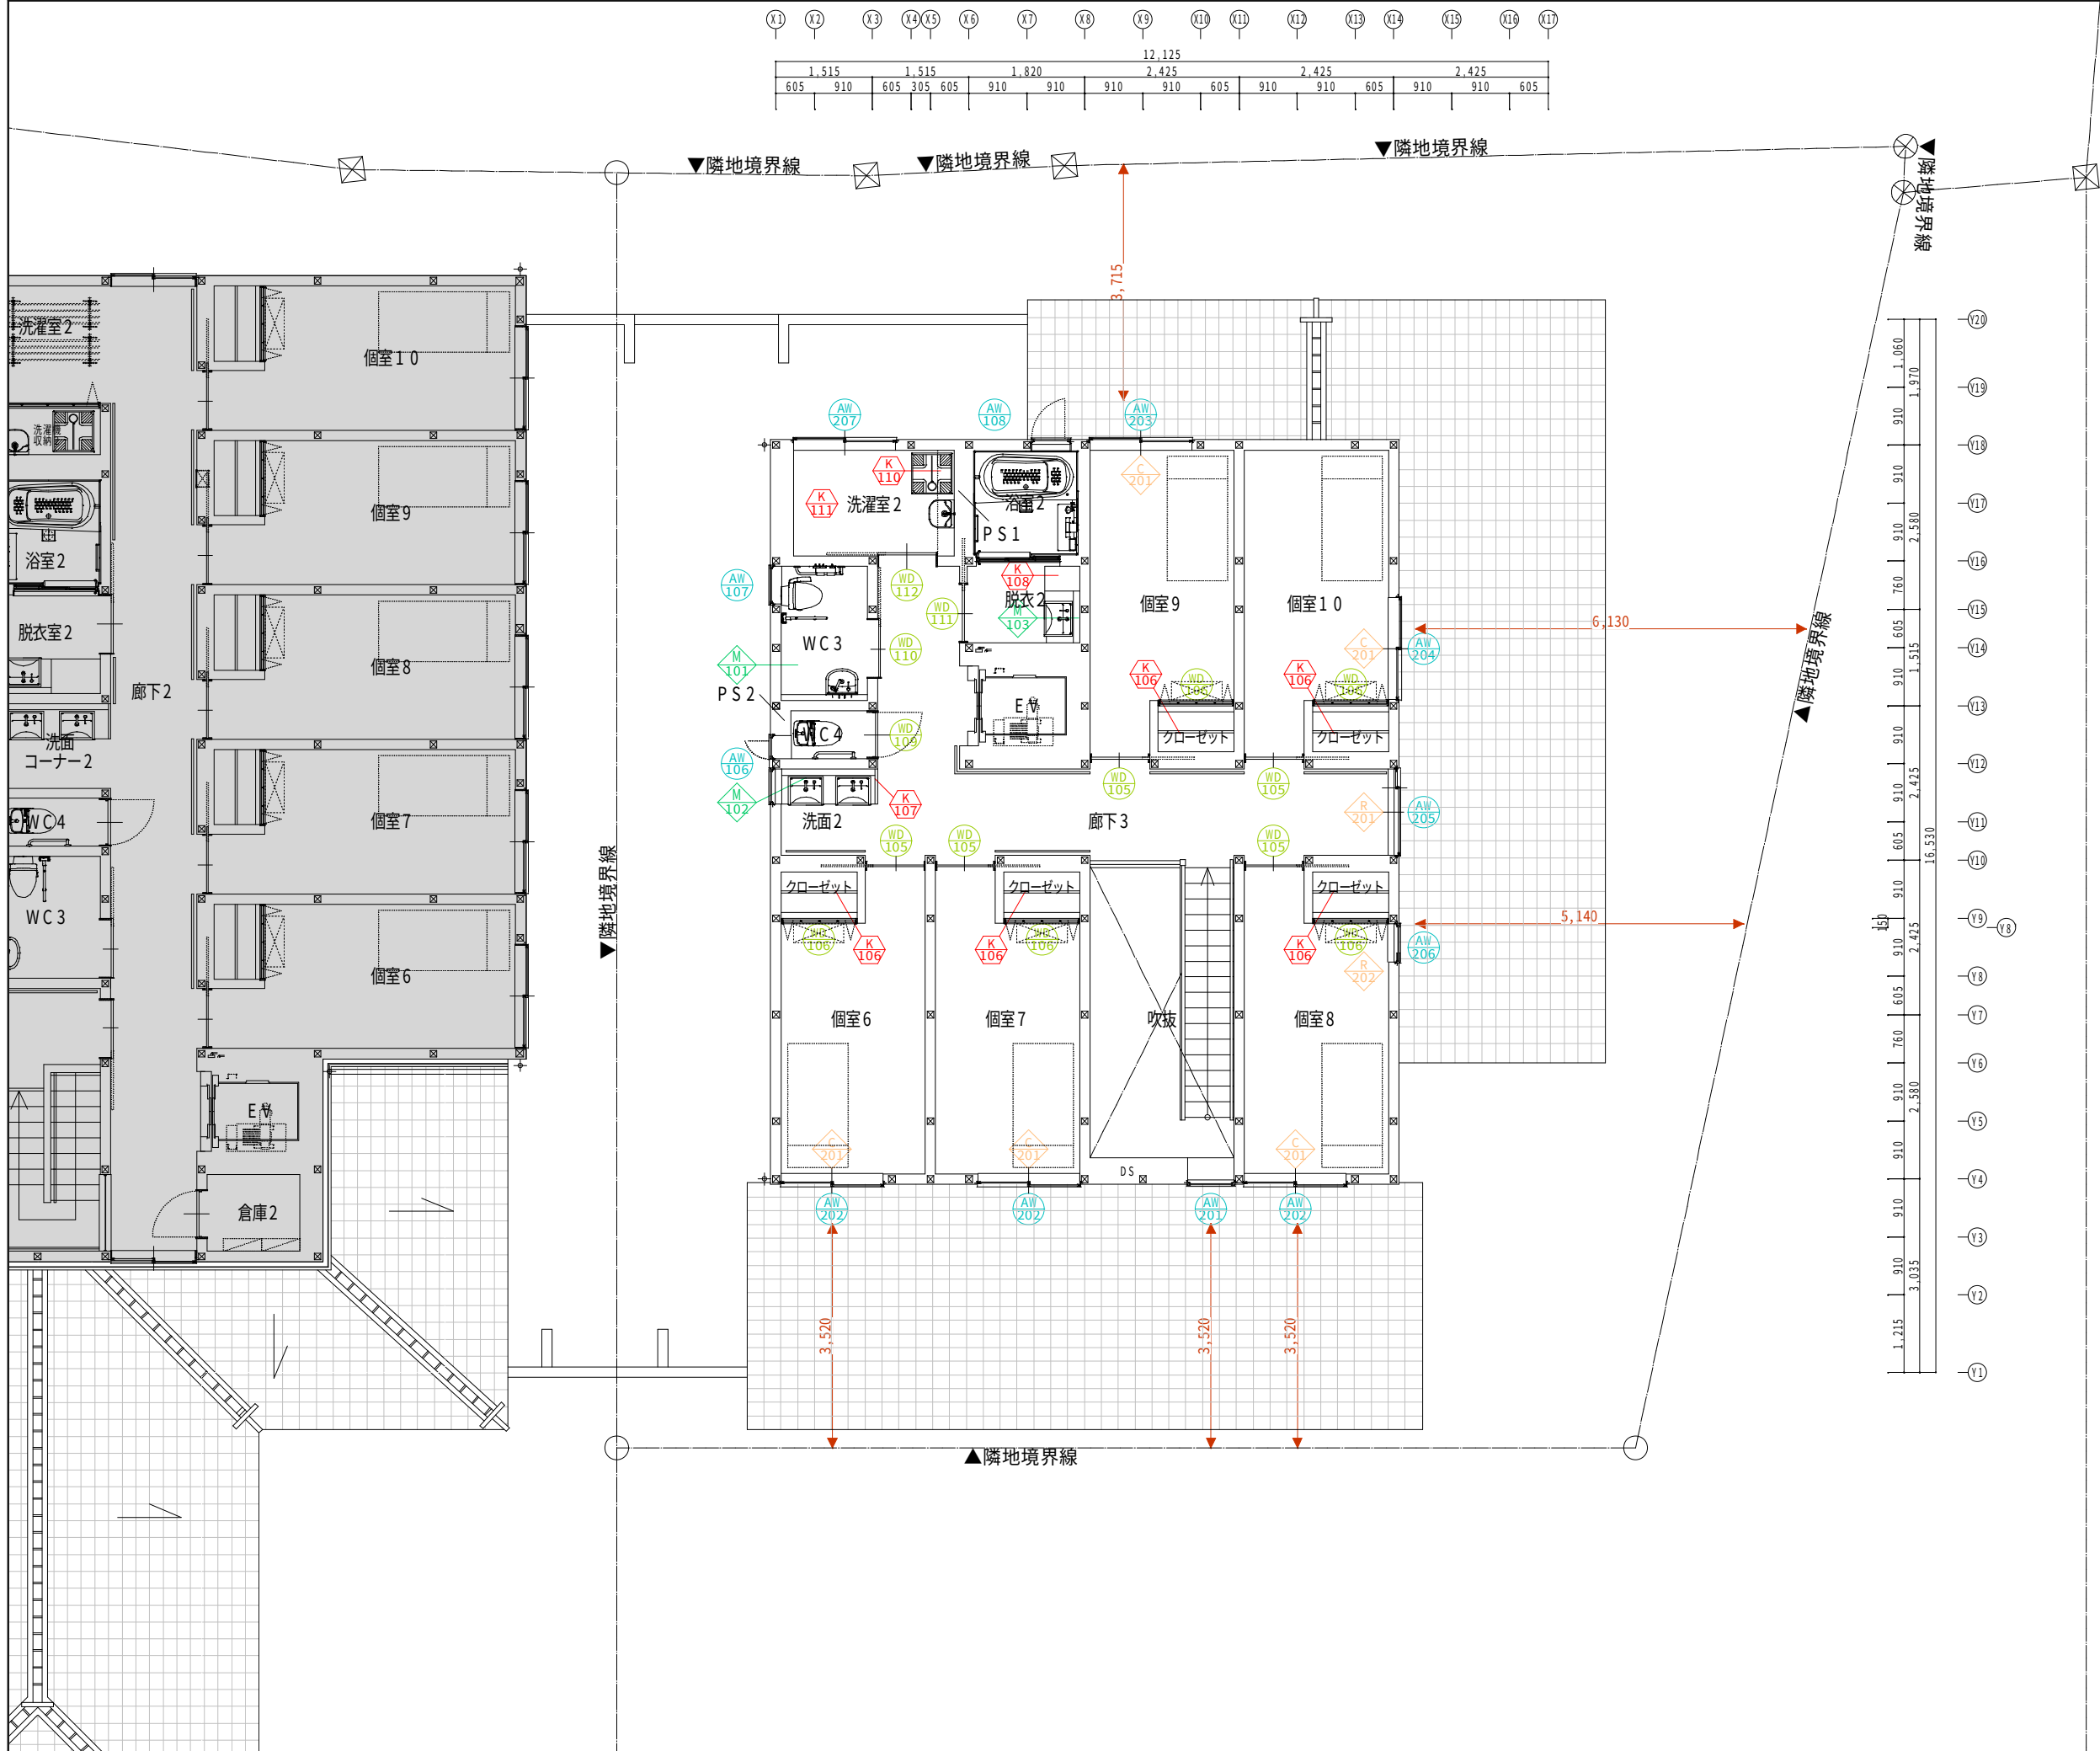

Y20	1,060
Y19	910
Y18	910
Y17	910
Y16	2,580
Y15	760
Y14	605
Y13	910
Y12	910
Y11	2,425
Y10	605
Y9	910
Y8	910
Y7	760
Y6	910
Y5	2,580
Y4	910
Y3	910
Y2	3,035
Y1	1,215




特記事項 1) 本工事に於いては、製作図作成の上、係員の承認を受けること。 又、係員が必要と認めるものについては、試作品を製作し検討すること。 2) 図中の寸法は概略寸法である為、上記について、係員の承認を受けること。 3) 製作にあたっては、請負者・専門業者連名の施工受要書、性能書を提出し、係員の承認をうけること。 4) 建具金物は全て見本品を提出し、係員の承認を受ける事。 5) AT（防音）・仕様セミAT仕様の防音扉については、4方枠にネオプレンゴム戸当りを施工し、フラッシュ内部にはロックウール充填（80kg/㎡）する事。 6) AT仕様の防音扉は、3点締りとする。又、建込み後の総合性能は、JISのT-2等級とする。 所要遮音性能が満足されず支障のある場合は、速やかに改修する事。 改修内容については、係員の承認を受ける事。 7) 錠のバックセットは原則として64mm以上とする。 8) 外部ガラリ開口率は、特記ない限り40%とし、防虫網（ガラスロン、#21メッシュ）付とする。 又、風圧など考慮し、必要に応じて力骨等で補強のこと。 9) 内部ガラリの開口率は、特記ない限り50%とする。 10) ガラリにダクトが接続する場合は、ダクト接続フランジ付（L-30×30×5）とする。 11) オペレーターの操作BOXは、特記のない限りワンタッチ式、埋込型フラットタイプ（指定色焼付仕上）とし、窓開閉の操作に支障のない数量を設置する事。 壁面の設置高さは床面から800～1500以内とする。（クレセントも準ずる） 12) ドアクローザーは全て部屋内付とする。 13) オペレーターのワイヤー及び配管は隠蔽型とする。 14) 耐火区画廻りの扉枠内には、耐火材充填の事。 15) HD：ハンガードA（半自動吊下式引戸） 自閉装置：傾斜レール式、制動装置：オイル式、特記なき限り全開停止機能付とする。 枠は亜鉛メッキ鋼板t1.6　メラミン焼付塗装 指づめの防止ゴム付とする。 16) 自動ドアを表示するサインのデザインについては係員と打合せの上決定する。 17) 木製建具フラッシュドアは全てペーパーハニカム芯とする。 18) ペアガラスに使用する強化ガラスはすべて屋側内付とする。 ○材料　スチール　　隔板は亜鉛メッキ鋼板を使用し、厚さは枠はt1.6、方立・無目・扉の骨組等は2.3mm、扉板厚は特記なき限り1.6mmとする。 防錆処理は水性錆止塗料2回塗とする。 アルミ　　JIS　H4100に規定するA6063S-T5又はA6063SS-T5とする。（押出型材） JIS　H4000に規定するA1200P、1200Rとする。 とする。（板材） JIS　G3131に規定するSPHC・黒皮鋼板（補助材） 合成ゴム（クローズドブレンド、BPT発泡）（機密材） ※アルミサッシ用金物で一般的に必要とされるものは特記がなくとも装備するものとする。 JIS適合品　原則、強度S-4、気密A-3、水密W-4 ステンレス（JIS　A4702に適合　#700以上とする。 JIS　G4305に規定するSUS-304） 木　　木製建具に使用する合板は、耐水合板（I類）F0を使用する。 ○金物　指定製造所製品とし、型式は設計図示により見本品を提出の上、係員の承認を受けること。 マスターキーは特記のない限り金属・木製建具を結合したものを一系統3本製作とする。 各室の錠はキーボックスに納めて提出の事。 ○クレセント高さ　特記なき限り、掃き出し窓は床面+900、腰窓は床面+1,350として、施工図を作成する。 ○硝子　硝子押さえは特記なき限り全て弾性シーラント（シリコン）とする。末尾数字は硝子厚を示す。 P　：普通板硝子（磨板） FL　：フロート板硝子 F　：磨板硝子 SG　：スリ硝子 PW　：網入（織入）磨板硝子 FW　：網入（織入）型板硝子 HFL　：熱線吸収硝子　ブルー GFL　：熱線吸収硝子　グレー BFL　：熱線吸収硝子　ブロンズ Low-E　：低放射ガラス（断熱） T　：強化硝子 TD　：強化硝子戸 HHR　：高性能熱線反射硝子 HR　：熱線反射硝子 HRW　：耐熱熱線反射強化硝子 A　：空気層 PC　：超耐熱結晶化ガラス GB　：ガラスブロック（防火設備：旧　乙防） HS　：倍強度硝子 ※成型・裁断工場の外部に面するガラスに防虫用フィルムを貼ること ○シーリング　アルミサッシ廻りシーリングは、特記無き限り全てポリサルファイド系又は、変成シリコン系シーリングとする。 ○仕上　電解着色：電解2次着色色9+7μm以上 ○メラミン：【AICA】メラミン化粧板2020　カラーシステムフィット																					
記号・数量	AD-101	1	AD-102	1	AW-101	1	AW-102	1	AW-103	5	AW-104	1	AW-105	2	AW-106	2					
図面																					
型式・位置	片引き戸	玄関	片開き戸	キッチン	引違い掃き出し窓（半外付型）	リビング	3枚引違い掃き出し窓（半外付型）	リビング	引違い窓（半外付型）	個室1～5	引違い窓（半外付型）	廊下1	縦滑出し窓（半外付型）	事務室、個室5	縦滑出し窓2連（半外付型）	洗面1・WC2 洗面2・WC4					
見込	メーカー仕様による		メーカー仕様による		101		145		101		101		101		101						
材料	アルミ 銀線：堅木t20　OSM塗（巾木部分ミカゲ石本置き）		外部：アルミ　内部：樹脂 銀線：クロス巻込み		外部：アルミ　内部：樹脂 銀線：クロス巻込み		外部：アルミ　内部：樹脂 銀線：クロス巻込み		外部：アルミ　内部：樹脂 銀線：一方枠　堅木t20　OSM塗		外部：アルミ　内部：樹脂 銀線：一方枠　堅木t20　OSM塗		外部：アルミ　内部：樹脂 銀線：一方枠　堅木t20　OSM塗		外部：アルミ　内部：樹脂 銀線：一方枠　堅木t20　OSM塗（洗面側：家具ボストフォーム同材）						
仕上	ポリエステル系カラー鋼板（メーカー標準色）		外部：アルミ　電解着色 内部：アルミ同色		外部：アルミ　電解着色 内部：外部同色		外部：アルミ　電解着色 内部：外部同色		外部：アルミ　電解着色 内部：外部同色		外部：アルミ　電解着色 内部：外部同色		外部：アルミ　電解着色 内部：外部同色		外部：アルミ　電解着色 内部：外部同色						
硝子	Low-E3+A12+F4（カスミ）（磨、増光）		Low-E3+Ar18+F3+Ar18+Low-E3		Low-E5+A12+FL5（日射取得型（断熱））		Low-E5+A12+FL5（日射取得型（断熱））		Low-E3+A12+FL3（日射取得型（断熱））		Low-E3+A12+FL3（日射取得型（断熱））		Low-E3+A12+FL3（日射取得型（断熱））		Low-E5+A12+F4（日射取得型（断熱））						
金物	シンダー錠錠（2段、鍵13個×3セット）（【置内側】サムターン） メーカー付属金物一式		シンダー錠錠、レバーハンドル（メーカー標準色）、 下枠SUSカバー、下枠アングル無し、メーカー付属金物一式		アミ戸（クリアネット）、クレセント、結露受 銀線アングルピース、メーカー付属金物一式 ※下枠プラスチックタイプ		アミ戸（クリアネット）、クレセント、結露受 銀線アングルピース、メーカー付属金物一式 ※下枠プラスチックタイプ		アミ戸（クリアネット）、クレセント、結露受 銀線アングルピース、メーカー付属金物一式		アミ戸（クリアネット）、クレセント、結露受 銀線アングルピース、メーカー付属金物一式		アミ戸（クリアネット、横引き）、カムラッチハンドル 結露受、銀線アングルピース、メーカー付属金物一式		アミ戸（クリアネット、横引き）、カムラッチハンドル 結露受、銀線アングルピース、メーカー付属金物一式						
備考	【YKKAP】断熱スライディングドア　コンコードS30　A01同等品		【YKKAP】APW431勝手口ドア　全面ガラスタイプ　同等品		アルミ樹脂複合窓（【YKKAP】エピソードⅡ　NEO同等品）		アルミ樹脂複合窓（【YKKAP】エピソードⅡ　NEO同等品）		アルミ樹脂複合窓（【YKKAP】エピソードⅡ　NEO同等品）		アルミ樹脂複合窓（【YKKAP】エピソードⅡ　NEO同等品）		アルミ樹脂複合窓（【YKKAP】エピソードⅡ　NEO同等品）		アルミ樹脂複合窓（【YKKAP】エピソードⅡ　NEO同等品）						
記号・数量	AW-107	2	AW-108	2	AW-109	1	AW-201	1	AW-202	3	AW-203	1	AW-204	1	AW-205	1					
図面																					
型式・位置	縦滑出し窓（半外付型）	WC1、3	縦滑出し窓（半外付型）	浴室1、2	引違い掃き出し窓（半外付型）	洗濯室1	外側し窓（半外付型）	リビング	外側し窓（半外付型）	個室6～8	外側し窓（半外付型）	個室9	外側し窓（半外付型）	個室10	外側し窓（半外付型）	廊下2					
見込	101		101		101		101		101		101		101		101						
材料	外部：アルミ　内部：樹脂 銀線：一方枠　既製品（MDFの上張り）		外部：アルミ　内部：樹脂 銀線：樹脂（U8同色）		外部：アルミ　内部：樹脂 銀線：クロス巻込み		外部：アルミ　内部：樹脂 銀線：クロス巻込み		外部：アルミ　内部：樹脂 銀線：一方枠　既製品（MDF下地シート張り）		外部：アルミ　内部：樹脂 銀線：一方枠　既製品（MDF下地シート張り）		外部：アルミ　内部：樹脂 銀線：一方枠　既製品（MDF下地シート張り）		外部：アルミ　内部：樹脂 銀線：一方枠　既製品（MDF下地シート張り）						
仕上	外部：アルミ　電解着色 内部：外部同色		外部：アルミ　電解着色 内部：外部同色		外部：アルミ　電解着色 内部：外部同色		外部：アルミ　電解着色 内部：外部同色		外部：アルミ　電解着色 内部：外部同色		外部：アルミ　電解着色 内部：外部同色		外部：アルミ　電解着色 内部：外部同色		外部：アルミ　電解着色 内部：外部同色						
硝子	Low-E3+A12+F4（日射取得型（断熱））		Low-E3+A12+F4（日射取得型（断熱））		Low-E5+A12+F4（日射取得型（断熱））		Low-E3+A12+FL3（日射取得型（断熱））		Low-E3+A12+FL3（日射取得型（断熱））		Low-E3+A12+FL3（日射取得型（断熱））		Low-E3+A12+FL3（日射取得型（断熱））		Low-E3+A12+FL3（日射取得型（断熱））						
金物	アミ戸（クリアネット、横引き）、カムラッチハンドル 結露受、銀線アングルピース、メーカー付属金物一式		カムラッチハンドル 結露受、銀線アングルピース、メーカー付属金物一式		アミ戸（クリアネット）、クレセント、結露受 銀線アングルピース、メーカー付属金物一式		アミ戸（クリアネット）、クレセント、結露受 銀線アングルピース、メーカー付属金物一式		アミ戸（クリアネット）、クレセント、結露受 銀線アングルピース、メーカー付属金物一式		アミ戸（クリアネット）、クレセント、結露受 銀線アングルピース、メーカー付属金物一式		アミ戸（クリアネット）、クレセント、結露受 銀線アングルピース、メーカー付属金物一式		アミ戸（クリアネット）、クレセント、結露受 銀線アングルピース、メーカー付属金物一式						
備考	アルミ樹脂複合窓（【YKKAP】エピソードⅡ　NEO同等品）		アルミ樹脂複合窓（【YKKAP】エピソードⅡ　NEO同等品）		アルミ樹脂複合窓（【YKKAP】エピソードⅡ　NEO同等品）		アルミ樹脂複合窓（【YKKAP】エピソードⅡ　NEO同等品）		アルミ樹脂複合窓（【YKKAP】エピソードⅡ　NEO同等品）		アルミ樹脂複合窓（【YKKAP】エピソードⅡ　NEO同等品）		アルミ樹脂複合窓（【YKKAP】エピソードⅡ　NEO同等品）		アルミ樹脂複合窓（【YKKAP】エピソードⅡ　NEO同等品）						
記号・数量	AW-206	1	AW-207	1	WD-101	1	WD-102	1	WD-103	1	WD-104	2	WD-105	8	WD-106	1					
図面																					
型式・位置	縦滑出し窓（半外付型）	個室8	引違い掃き出し窓（半外付型）	洗濯室2	片引き戸（壁内引き込み）	リビング	片引き戸（壁内引き込み）	事務室	片引き戸（壁内引き込み）	パントリー	片開き戸	個室1、2	片引き戸（壁内引き込み） （3、4、7、8は逆勝手）	個室3～10	クロゼットドア	個室1～10					
見込	101		101		180（30）		180（30）		180（30）		180（30）		138（30）		86（30）						
材料	外部：アルミ　内部：樹脂 銀線：一方枠　既製品（MDF下地シート張り）		外部：アルミ　内部：樹脂 銀線：一方枠　既製品（MDF下地シート張り）		枠、扉：MDF		枠、扉：MDF		化粧シート貼（メーカー標準色）		化粧シート貼（メーカー標準色）		化粧シート貼（メーカー標準色）		化粧シート貼（メーカー標準色）						
仕上	外部：アルミ　電解着色 内部：外部同色		外部：アルミ　電解着色 内部：外部同色		化粧シート貼（メーカー標準色）		化粧シート貼（メーカー標準色）		化粧シート貼（メーカー標準色）		化粧シート貼（メーカー標準色）		化粧シート貼（メーカー標準色）		化粧シート貼（メーカー標準色）						
硝子	Low-E3+A12+FL3（日射取得型（断熱））		Low-E3+A12+FL3（日射取得型（断熱））		T4		T4		-		-		F4		-						
金物	アミ戸（クリアネット、横引き）、カムラッチハンドル 結露受、銀線アングルピース、メーカー付属金物一式		アミ戸（クリアネット）、クレセント、結露受 銀線アングルピース、メーカー付属金物一式		アンダーカット、 大型バーハンドル（メーカー標準品） ハンガーレール（ダブルクローズ）、 床付きドストッパー（メーカー標準品）、メーカー付属金物一式		アンダーカット、 ハンガーレール（ダブルクローズ）、 床付きドストッパー（メーカー標準品）、メーカー付属金物一式		アンダーカット、 引手（メーカー標準品）、シンダー錠（【MIWA】） ハンガーレール（ダブルクローズ）、 メーカー付属金物一式		アンダーカット、 引手（メーカー標準品）、シンダー錠（【MIWA】）、 ドアクローザー、 メーカー付属金物一式		アンダーカット、 引手（メーカー標準品）、シンダー錠（【MIWA】）、 ドアクローザー、 メーカー付属金物一式		メーカー付属金物一式						
備考	アルミ樹脂複合窓（【YKKAP】エピソードⅡ　NEO同等品）		アルミ樹脂複合窓（【YKKAP】エピソードⅡ　NEO同等品）		既製品（【YKKAP】ラフォレストN C同等品）		既製品（【YKKAP】ラフォレストN C同等品）		既製品（【YKKAP】ラフォレストA T同等品）		既製品（【YKKAP】ラフォレストA T同等品）		既製品（【YKKAP】ラフォレストA T同等品）		既製品（【YKKAP】ラフォレストA T同等品）						
担当	一級建築士事務所 石川県知事登録 13898号 一級建築士 第343196号 土川下淳也				担当	J.Yamanoto	年月日	2022/5	訂正		記事		工事番号	**	工事名	J'sホーム南部パミリア　新築工事	図面名	建具表　№1	縮尺	1/50 (A1) 1/100 (A3)	A032

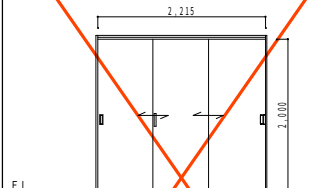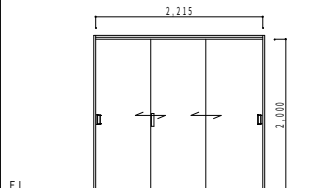
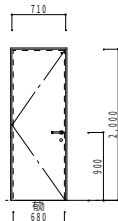
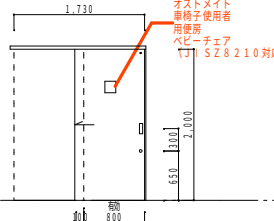
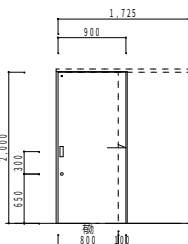
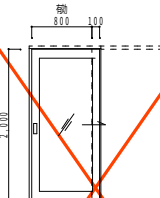
記号・数量		WD・107	1	WD・108	1	WD・109	2	WD・110	2	WD・111	2	WD・112	2		
姿図		中止→枠無し（クロス巻込） 						中止→枠無し（クロス巻込） 							
	型式・位置	3枚引違い戸	事務室	3枚引違い戸	収納1	片開き戸	WC1, 3	片引き戸	WC1, 3	片引き戸	脱衣室1, 2	片引き框戸	洗濯室1, 2		
見込	86 (30)		86 (30)		180 (30)		228 (30)		180 (30)		180 (30)				
材料	枠:アルミ、扉:MDF		枠:アルミ、扉:MDF		枠、扉:MDF		枠、扉:MDF		枠、扉:MDF		枠、扉:MDF				
仕上	化粧シート貼 (メーカー標準色)		化粧シート貼 (メーカー標準色)		化粧シート貼 (メーカー標準色)		化粧シート貼 (メーカー標準色)		化粧シート貼 (メーカー標準色)		化粧シート貼 (メーカー標準色)				
硝子					-		F4		F4		F4				
金物	両合わせ錠 引手・ソフトクロス、3枚連動式 メーカー付属金物一式		両合わせ錠 引手・ソフトクロス、3枚連動式 メーカー付属金物一式		アンダーカット、丁番、レバーハンドル (メーカー標準品)、 表示錠 (【MIWA】)、ドアクローザー、明かり窓 メーカー付属金物一式		アンダーカット、引手 (メーカー標準品)、 表示錠 (【MIWA】)、アウトセットハンガーレール (ダブルクロス)、 明かり窓、メーカー付属金物一式 「ペビーチェア・オストメイト対応」のサインを提示 (WC1のみ)		アンダーカット、 引手 (メーカー標準品)、表示錠 (【MIWA】) アウトセットハンガーレール (ダブルクロス)、明かり窓 メーカー付属金物一式		アンダーカット、 引手 (メーカー標準品)、 ハンガーレール (ダブルクロス)、メーカー付属金物一式				
備考	既製品 (【YKKAP】ラフォレスタ クローゼットA同等品)		既製品 (【YKKAP】ラフォレスタ クローゼットA同等品)		既製品 (【YKKAP】ラフォレストA同等品)		既製品 (【YKKAP】ラフォレストA同等品)		既製品 (【YKKAP】ラフォレストA同等品)		既製品 (【YKKAP】ラフォレストNC同等品)				
記号・数量															
姿図		F L													
	型式・位置														
見込															
材料															
仕上															
硝子															
金物															
備考															
記号・数量															
姿図		F L													
	型式・位置														
見込															
材料															
仕上															
硝子															
金物															
備考															
記号・数量															
姿図		F L													
	型式・位置														
見込															
材料															
仕上															
硝子															
金物															
備考															


株式会社 kyma	一般建築士事務所 石川県知事登録 13898号 一般建築士 第343196号 土用下洋也	担当	年月日	訂正	記事	工事番号	工事名	図面名	縮尺	A033
		J.Yamanoto	2022/5			・・	J'sホーム南部パミリア 新築工事	建具表 №2	1/50 (A1) 1/100 (A3)	

記号・数量	K-101:下足棚	1	K-102:キッチンカウンター	1	K-103:キッチン	1	K-104:キッチン収納	1
立面								
位置	玄関		共有スペース		キッチン		キッチン	
材料・仕上	外部: 屋外用 内部仕切板、棚板、扉内側: メラミン化粧板フラッシュt2.5 (小口: コア材仕様)		天板: 化粧単板付フラッシュ (小口堅木化粧材t3) 、着色UC塗 キッチン側立上り: 不燃化粧板t3mm貼り → 壁紙: 6B-Rt1.2・5ビニルクロス巻		-		壁付け壁: メラミン化粧板フラッシュt2.5 (小口: コア材仕様) 下部収納棚: メラミン化粧板フラッシュt2.5 (小口: コア材仕様)	
金物	ステンレス可動棚レール、棚受け金物 (棚板に固定)、スライド丁番、プラスチック製空気穴φ50		-		-		壁付け壁: スリム型壁付クロムメッキ (【ロイヤル】MS7・L 同等品)、棚受け金物: クロムメッキ (【ロイヤル】R-03.4W同等品) 下部収納棚: スライド丁番、ステンレス可動棚レール、棚受け金物 (棚板に固定)、要異種シンクナー要	
備考	扉小口: 引手加工		-		扉デザイン: 特約仕様 (FK1)、カウンターカラー: 人工大理石 (5121・5151、シンク: 2K-577A型) (218'2)、 水栓: 水はうき水栓 (10'・10'・17'・17')、調理機器: 3口IHヒーターH (数瓦連動) (10'・10'・17'・17')、 レンジフード: 2口カラー: 10'・10'・17'・			

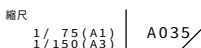


HTV1717UT		1階：フラット床 2階：汎用吊架台	コロガシ	※は、基本仕様からの変更箇所
名 称	仕様・寸法	色・柄	特記事項	備 考
* 天井パネル	化粧鋼板複合パネル (抗菌防カビ仕様・モール式) 発泡スチロール貼り 点検口φ450 (絞り点検口・落下防止用紐付)	ホワイト		CHA51 HDJSL
* 壁パネル	HQパネル (発泡スチロール貼り)	ブリエホワイト	(パネル割変更)	CHA51 HDJSL
* 正面アクセントパネル	HQパネル (発泡スチロール貼り)	クレアライトグレー		CHA51 EGHE1
* 床パネル	カラリ床 洗い場側保温材：発泡ポリエチレンシート (t 3)	ホワイト	(床保温材現場貼り) (□105土台専用)	CFF01 CGA16 CHA51 CXA01
* ドア枠	アルミアルマイト処理	ホワイト	(付枠用取付ネジUB支給、 ネジ取付および付枠別途)	HDJSL
* ドアパネル	2枚引戸 (スッキリドア) 大型ハンドル 換気口開閉式 面材：型板スチレン板 戸袋パネル：アルミ複合板 W=900 (有効開口幅 803mm) H=2000	ホワイト (戸袋パネル：ホワイト) 面材：半透明		HDJSL
* 浴槽	魔法びん浴槽仕様 ゆるり浴槽 FRPバス (ステップ付) 追焚用 φ50開口 ワンタッチ排水栓 断熱防水バン付 (2階のみ)	ホワイト エプロン：ホワイト	魔法びん浴槽はJIS高断熱浴槽 の基準を満たしています	CXA01 YAA81
* 浴槽追焚加工	コントロール取付用槽塗木 W225×H100 (同梱) フレキシブル管/2本 (同梱)			YAA81
ふろふた	ラクからふろふた 2枚割 断熱仕様	ホワイト		
ふろふたフック	樹脂製 3個	ホワイト		
カウンター	お掃除ラクラクカウンター W=730	天板：ホワイト エプロン：グレー		
洗い場水栓	TBV04405J スッキリ欄水栓 (欄W300) サーモスタットシャワー金具	水栓本体：メタル調 カバー：ホワイト		
* シャワーバー シャワーヘッド	コンフォートシャワーバー (手すり兼用) L=945 コンフォートウエーブシャワー ホース：L=1800	シャワーバー：メタル調 ヘッド：メタル調 ホース：シルバー		SBE4R
ホースフック	樹脂製	メタル調		
照明	シーリング照明 (電球形LEDランプ) 消費電力9W以下 60W相当 電球色 VVFL1.6φ×2C L=1.5m付		(以降接続別途)	
換気扇	AC100V 消費電力：10/12W (50/60HZ) カバー (抗菌・防カビ仕様)		(以降接続別途)	
* 給水管	床下配管立上げ		(材工共別途) (配管端部仕上げG1/2 (PF1/2))	CXA01
* 給湯管	床下配管立上げ		(材工共別途) (配管端部仕上げG1/2 (PF1/2))	CXA01
* 排水トラップ	ABS樹脂製 封水深50mm 接続口 VP50受口 浴槽側逆流防止機構付 保温カバー付			CFF01 CHA51 CXA01
排水管 排水エルボ	VU管 (2000mm) 1本 末端開放し 90度エルボ (DL50) 3個		(以降接続別途)	
* タオル掛け 取納棚	ステンレスパイプ φ13 L=400 セバレート取納棚 W185 樹脂製 3個	座：ホワイト フレーム：ホワイト 棚板：透明	(取付位置変更)	HDJSL ESE5E
鏡	お掃除ラクラク鏡 縦長ミラー 樹脂フレーム式 W298×H1175			
* 手すり	インテリアバー φ32 I型 L=600 (先付け/後付け共通) 1本	ホワイト	(同載)	VEX1N
* 手すり	インテリアバー φ32 L型 H800×W600 Lタイプ (先付け/後付け共通) 1本	ホワイト	(同載)	VHX1N
* 窓枠	フリーサイズ窓枠 最大寸寸 D2000H1205H910 (シリコン同梱)	窓枠：ホワイト シリコン：ホワイト	(同載)	VMK2W

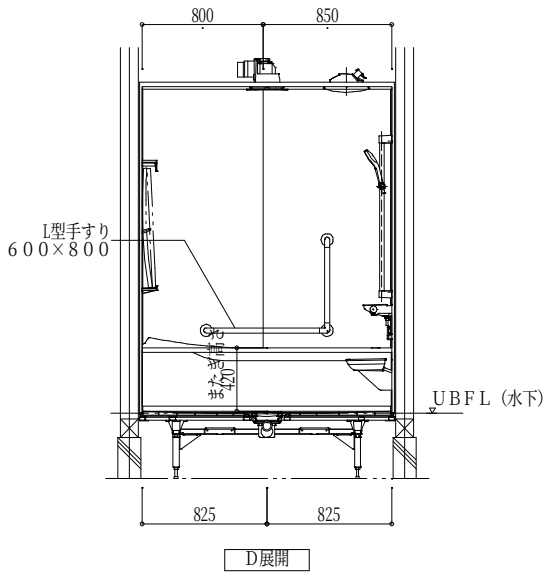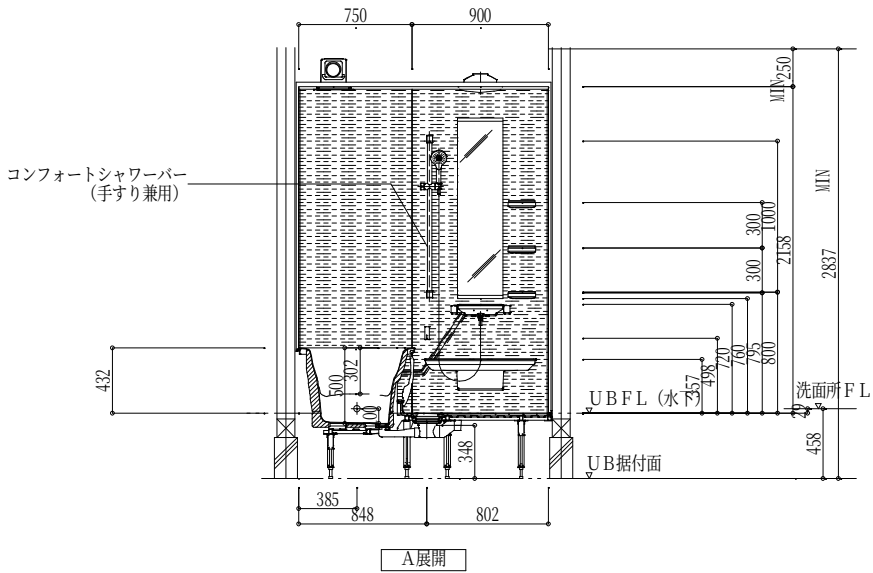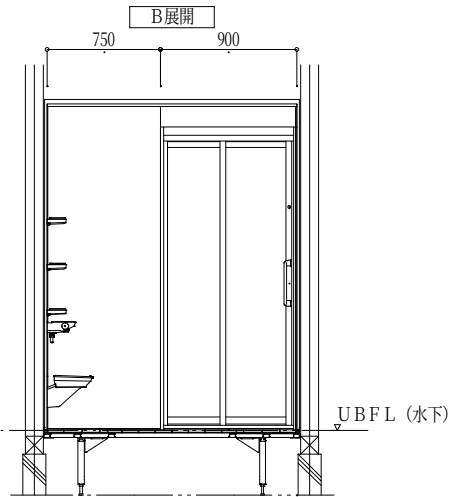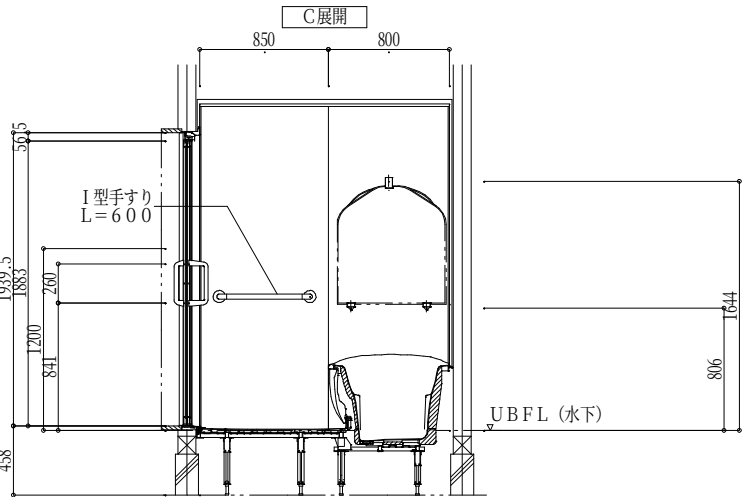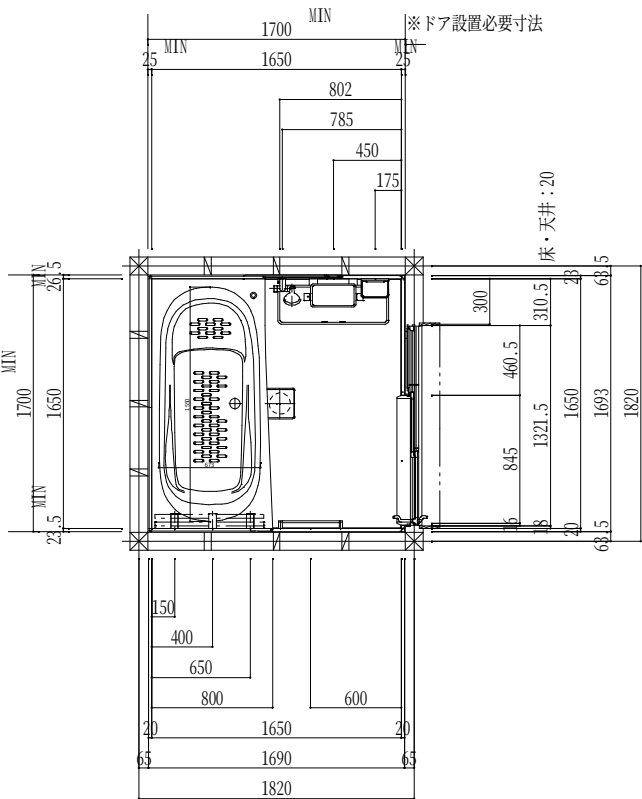

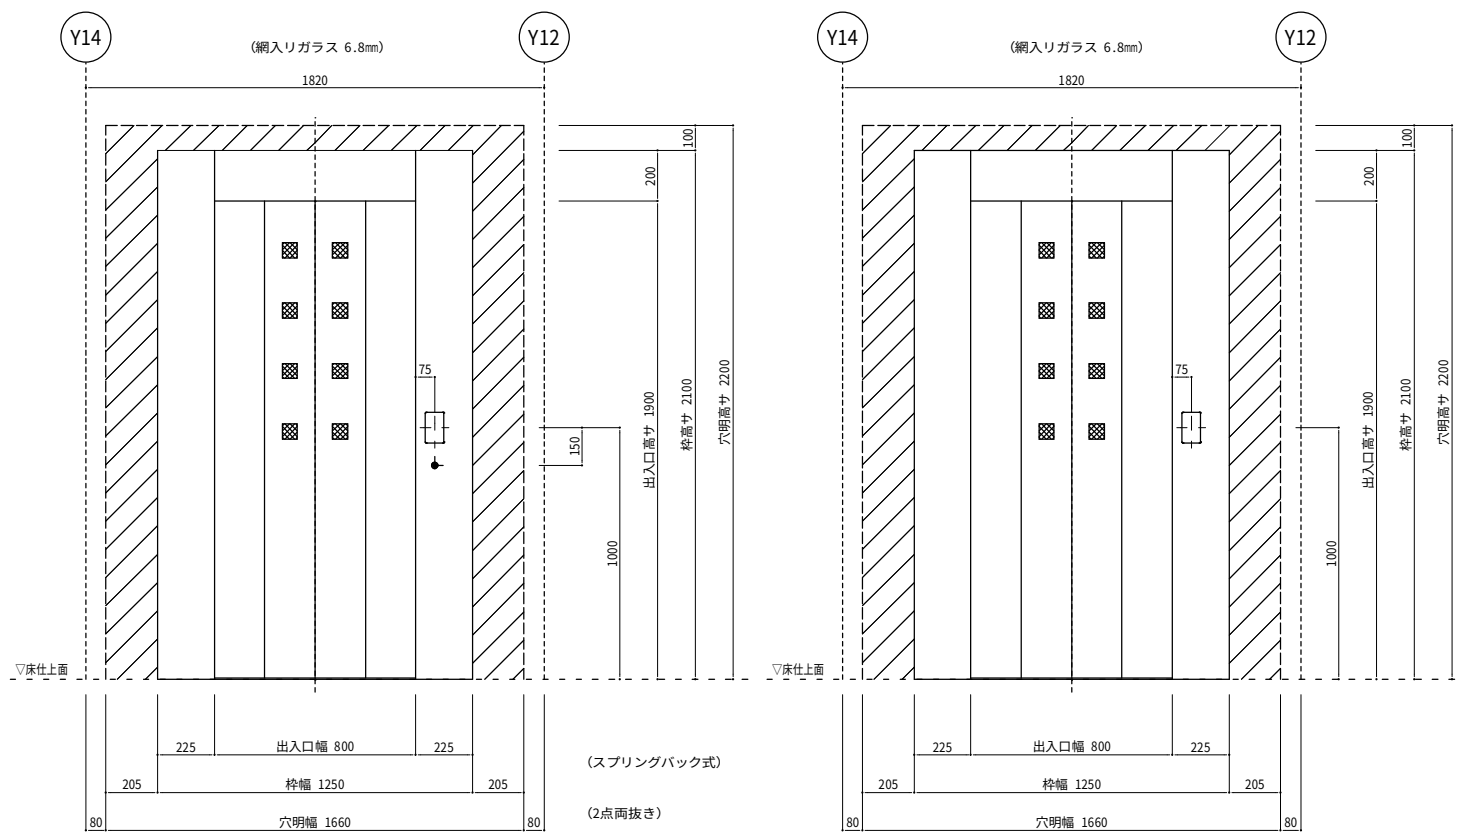


1 F 乗場正面図 S=1/30

2 F 乗場正面図 S=1/30

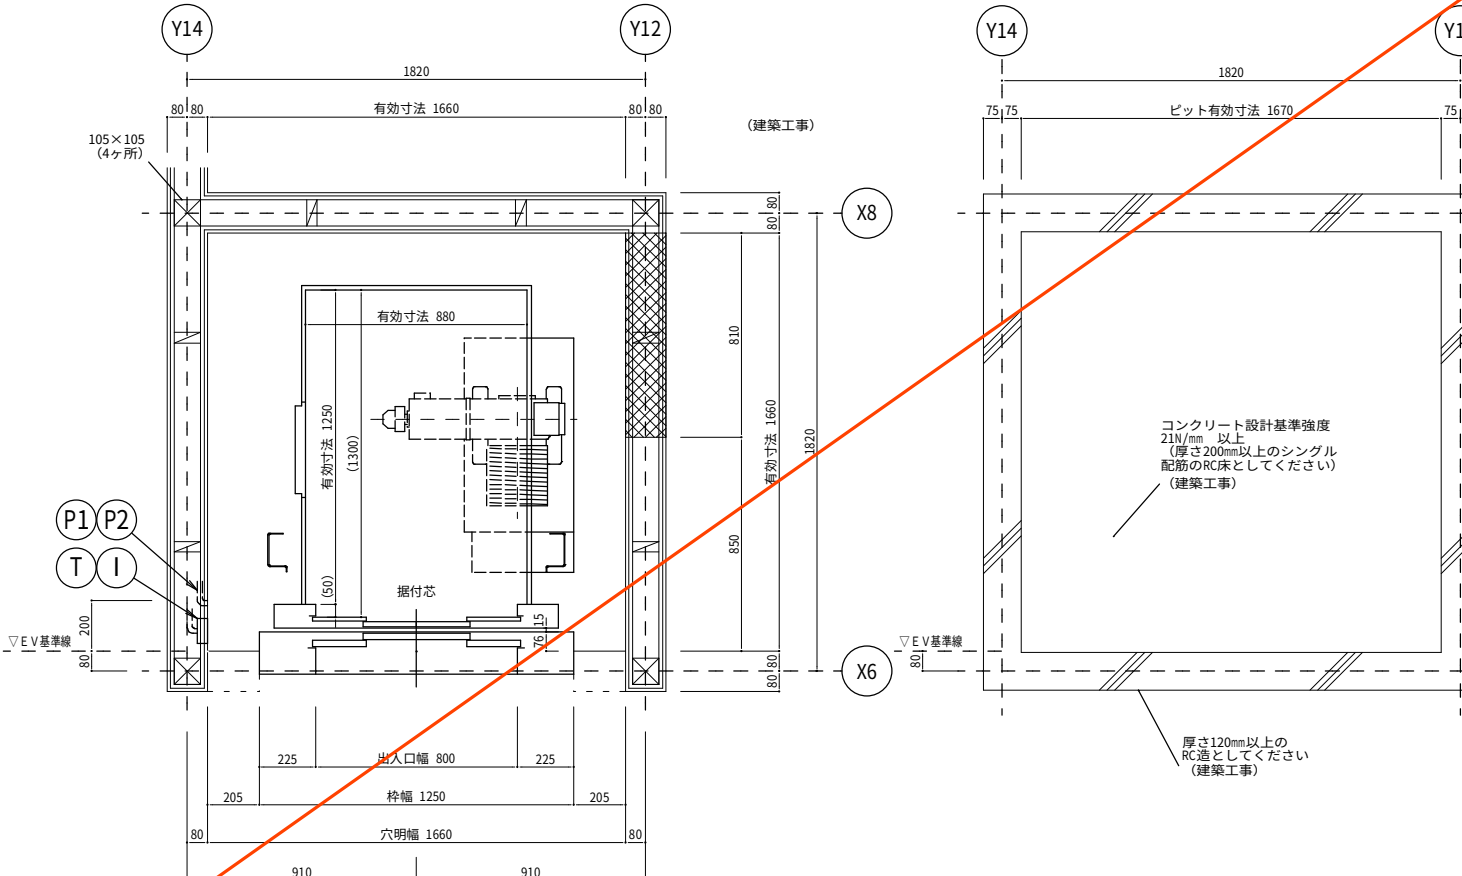


昇降路平面図 S=1/30

基礎伏せ図 S=1/30

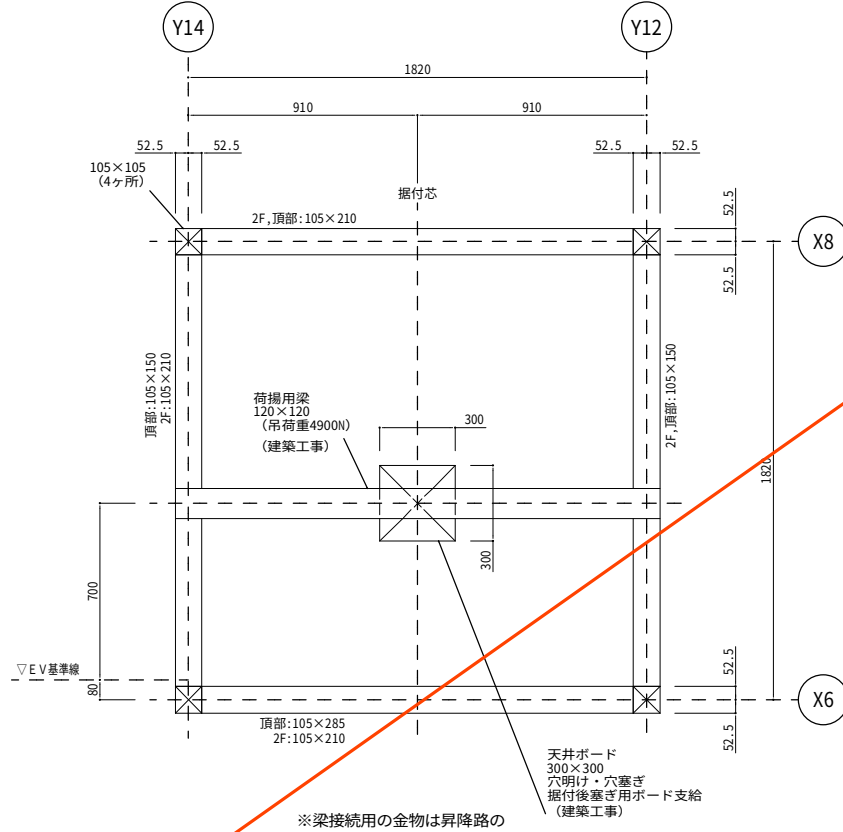

※梁接続用の金物は昇降路の外側に取付けてください
梁配置図 S=1/30

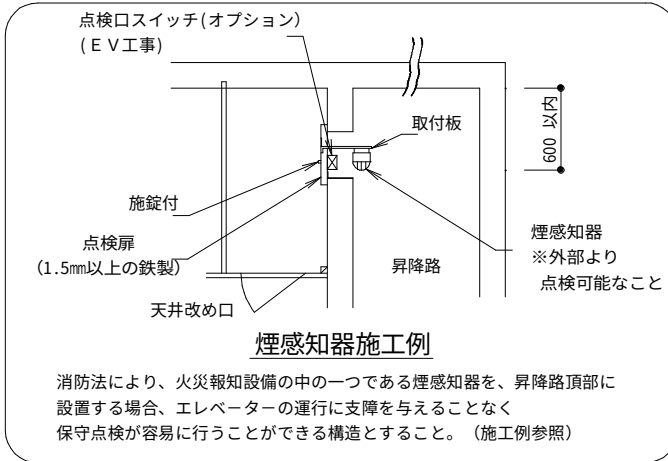

煙感知器施工例

消防法により、火災報知設備の中の一つである煙感知器を、昇降路頂部に設置する場合、エレベーターの運行に支障を与えることなく保守点検が容易に行うことができる構造とすること。（施工例参照）

スイ〜とモア ロング（コード KLC-00）	
三菱日立小規模建物用小型エレベーター仕様	A 1822E1009
製造者認証番号	製190505Gcc030277
型式適合認定番号	型05Gcc030277
戸開走行保護装置大径認定番号	ENNNUN-0129
用途	乗用
駆動方式	巻胴式・昇降路内駆動機設置
制御方式	インバーター制御方式
操作方式	単式自動方式（1BC）
積載質量・定員	200kg（3名）
定格速度	20m/min（分速20m）
戸開き形式	電動式4枚戸 中央開き
停止箇所	2箇所（1, 2F）
エレベーター用電源	単相200V, 単相100V 5.3kVA
モーター容量	2.6kW
ルーム	鋼板製
ルーム内法	間口880mm×奥行1250mm×高さ2000mm
出入口寸法	間口800mm×高さ1900mm
ロープ	φ8-2本
乗場の窓	網入りガラス
標準装備	停電時バッテリー運転（停電時最寄り下方階自動着床装置） （バッテリー残量警告ランプ付） はさまりませセンサー（非接触形はさまれ防止センサー） 戸開走行保護装置 停電灯 省エネモード 電話機 乗り過ぎ防止装置（秤装置）LED照明 管理銘板
オプション	換気装置 難燃戸仕様（全階、ルーム） インターホン 煙感知器点検口スイッチ コーチスクリュー長さ90mm 手すり（L字タイプ） ルームミラー（アルミ枠タイプ） 車いすガード無し
連絡先	

エレベーター除工事	
建築関係	昇降路の築造と各階出入口の穴明け工事 昇降路ビットの基礎工事 ビット内防水仕上工事（必要な場合） 各階エレベーター乗場ユニット取付後のユニットまわりの壁及び床の仕上工事 エレベーター荷重支持用横梁の設置工事 エレベーター機器荷揚げ用梁、または荷揚げ用フックの設置工事（吊荷重4900N） 乗場側昇降路内壁とルーム敷居先端のすき間が125mmを超える場合のふさぎ板追加工事 煙感知器点検口の設置工事（必要な場合）
電気関係	エレベーター受電盤への電源結線工事（単相200V、単相100V） エレベーター専用のD種接地工事（緑色配線でビット付近） 昇降路内への電源線の引き込み工事（100V・200V） 工事用の仮設電源の供給工事（100V・200V） 昇降路内への電話線引き込み工事（配管はφ25mm以上とし、ローゼットは枠付） 昇降路内へのインターホン線引き込み工事

P1	駆動用電源 単相200Vアース付き（D種接地） 線引き出し長さ：2m（アース線含め3芯） 電線：単線φ2.6以上、または、より線5.5mm ² 以上 ブレーカー容量：30A
P2	照明・制御用電源 単相100V 線引き出し長さ：2m（2芯） 電線：単線φ1.6以上、または、より線2.0mm ² 以上 ブレーカー容量：10A
T	電話線（昇降路内への電話線の引込みは電気工事） 器具：中継ボックス（モジュラーローゼット付）
I	インターホン用配線 線引き出し長さ：1m 電線：被覆ケーブル（2芯）単線φ0.65mm以上

意匠仕様	乗場		ルーム（鋼板製）	
			天井	
			壁	
			操作パネル	
	2F		扉	
	1F		床	


やむを得ず、指定場所以外から入線する場合は、電線を昇降路壁面にビス等で確実に固定（テープは不可）のうえ、指定場所まで配線願います。（建築工事）

昇降路内に設ける火災報知設備(煙感知器)について

1. 点検口の設置について

消防法により火災報知設備の中の1つである煙感知器を昇降路頂部に設置する場合は、エレベーターの運行に支障を与えることがなく、保守点検が容易に行うことができる点検口を設けてください。(図1)点検口には、かぎ(ネジも可、但し蝶ネジは不可)を用いて開く施錠装置を設け、点検口扉が開いた時はエレベーターの動力を切り、動かないようにしなければなりません。
(平成20年国土交通省告示第1454号)

(図1)

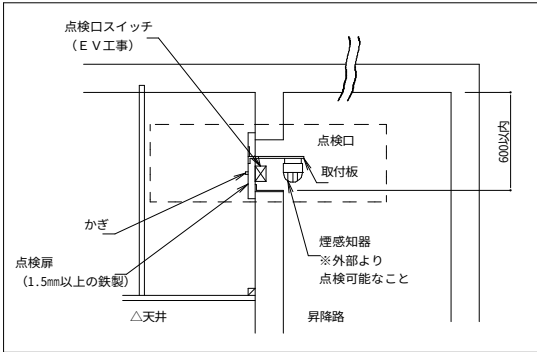


1-1. 点検口

点検口は下記(1)に記載の製品、または(2)としてください。

- (1) E/V昇降路専用品(スイッチ取付台座付き)
- ① メーカー: ホーチキ 型番・品番: KUS-1C
 - ② メーカー: 能美防災 型番・品番: FXSJ001A-HU
 - ③ メーカー: ニッタン 型番・品番: NID-T-G
 - ④ メーカー: パナソニック 型番・品番: BV95351 (BOX) + BV95381H (扉)
- (2) 以下3項目を満足する点検口
- ① 200×90程度のスイッチ取付スペースを確保していること。
 - ② 錠付または工具を必要とするネジ付きの蓋で1mm以上浮かないこと。
 - ③ 点検口(扉)は鋼板製であること。

※下図「煙感知器・点検ボックス(参考例)」参照

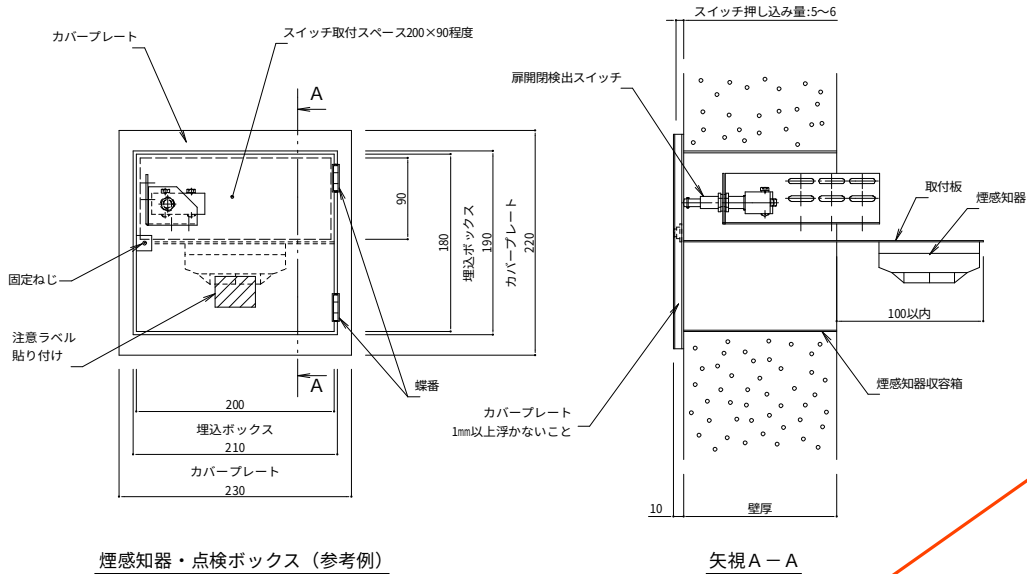


煙感知器・点検ボックス(参考例)

矢視A-A


1-2. 取付範囲

- (1) 「煙感知器点検口設置範囲(参考図)」の示す範囲に設置してください。
又、煙感知器は昇降路内への入り込みは100mm以内とします。
- (2) 荷重支持梁の位置は考慮されていません。
よって、荷重支持梁を避けた上で最終的な位置決めを行ってください。
- (3) 乗場側(正面壁)に煙感知器点検口を設ける場合は、本図記載の連絡先までお問い合わせください。

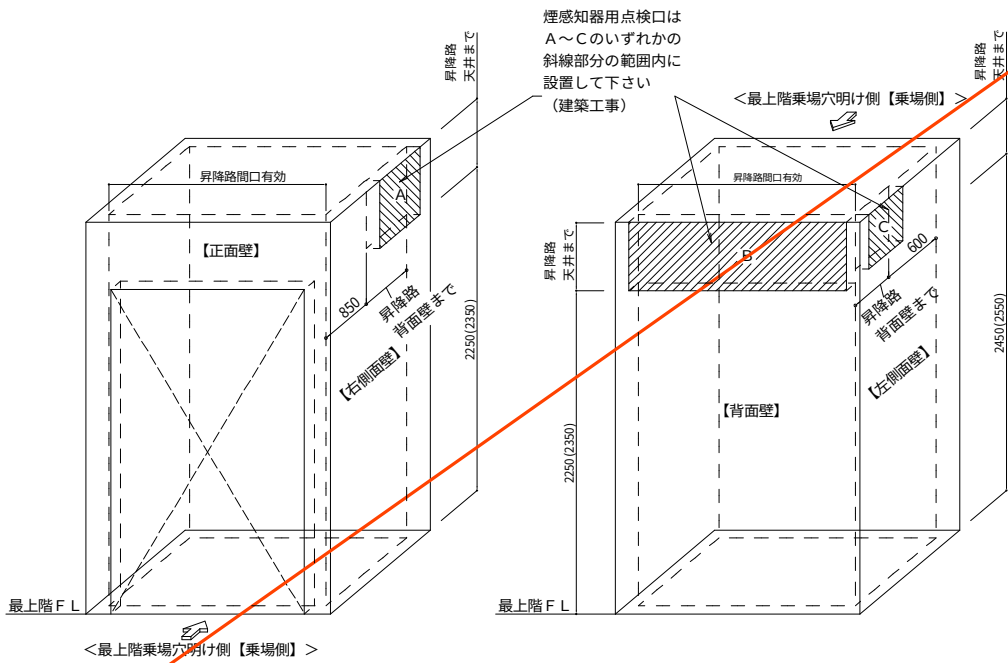

煙感知器点検口設置範囲(参考図)

() 内数値はオプション「出入口/天井高さ100mmUP」を採用された場合を示す

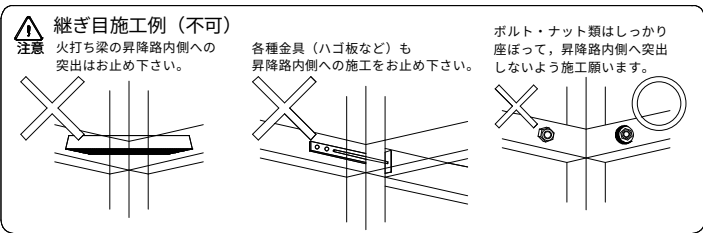

昇降路は外から人または物が昇降路内の機器に触れないようビット内や天井裏も含めて隙間のない構造として下さい。

昇降路縦断面図 S=1/30

